

# INTEGRATED STATION TYPE 2 PASS-THROUGH

Estación Integrada de Paso, Tipo 2

Đường xuyên Loại 2 Ga Hợp nhất

綜合站類型2通路


Интегрированная станция типа 2, проходная

FRONT DOOR  
Puerta Principal  
Cửa Trước  
前門  
Передняя дверь

MIDDLE DOOR  
Puerta Intermedia  
Cửa Giữa  
中門  
Средняя дверь

ACCESSIBLE WAITING AREA  
Área de Espera Accesible  
Khu vực Chờ có Lối vào cho người khuyết tật  
可達等候區  
Зона ожидания с подходами

BACK DOOR  
Puerta Trasera  
Cửa Sau  
後門  
Задняя дверь

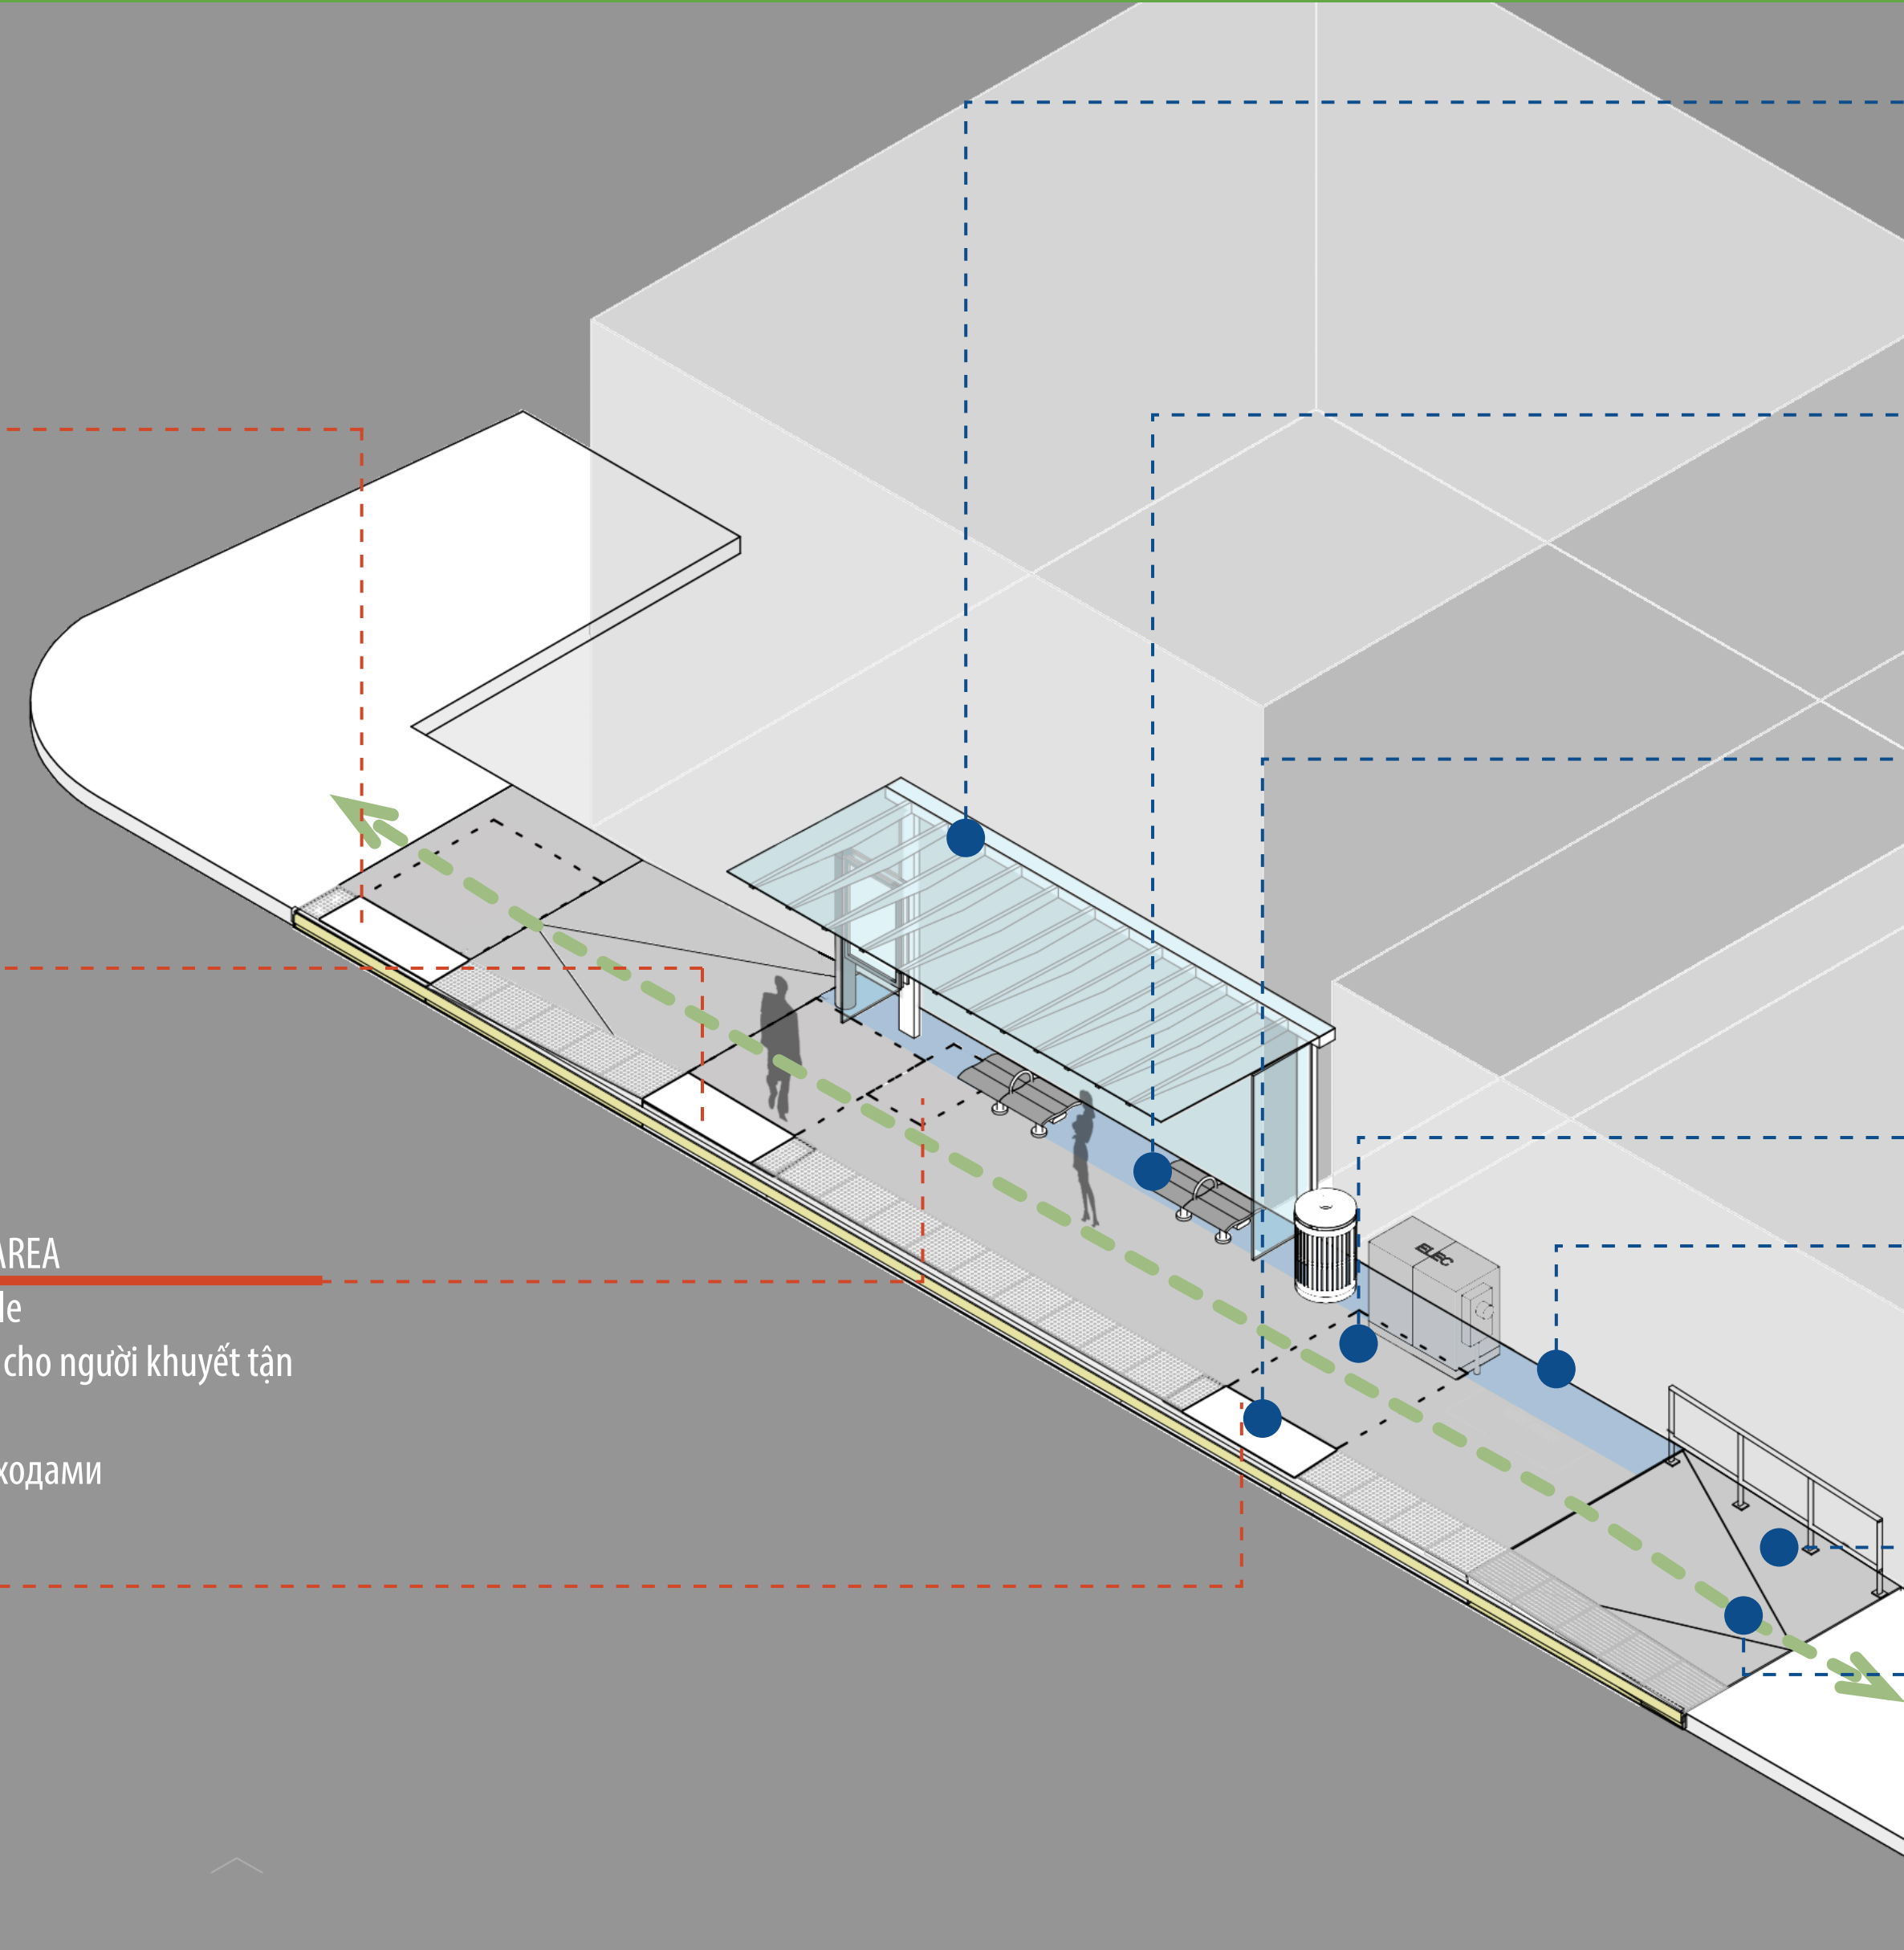

SHELTER  
Refugio  
Nhà chờ có mái che  
庇護所  
Навес

AMENITIES ZONE  
Zona de Amenidades  
Vùng Tiện nghi  
設施區  
Зона с удобствами

DETECTABLE WARNING EDGE  
Borde de Advertencia Detectable  
Giới hạn Cảnh báo Có thể phát hiện được  
可檢測邊線  
Заметный предупредительный край

AMENITIES  
Comodidades  
Tiện nghi  
設施  
Удобства


PLATFORM  
Plataforma  
Nền tảng  
平台  
Платформа

WALKING PATH  
Camino a Pie  
Đường đi bộ  
步行道  
Пешеходная дорожка

RAMPS  
Rampas  
Dốc cho xe lăn  
坡道  
Трапы

## PLAN

Plan  
Quy hoạch  
計劃  
План

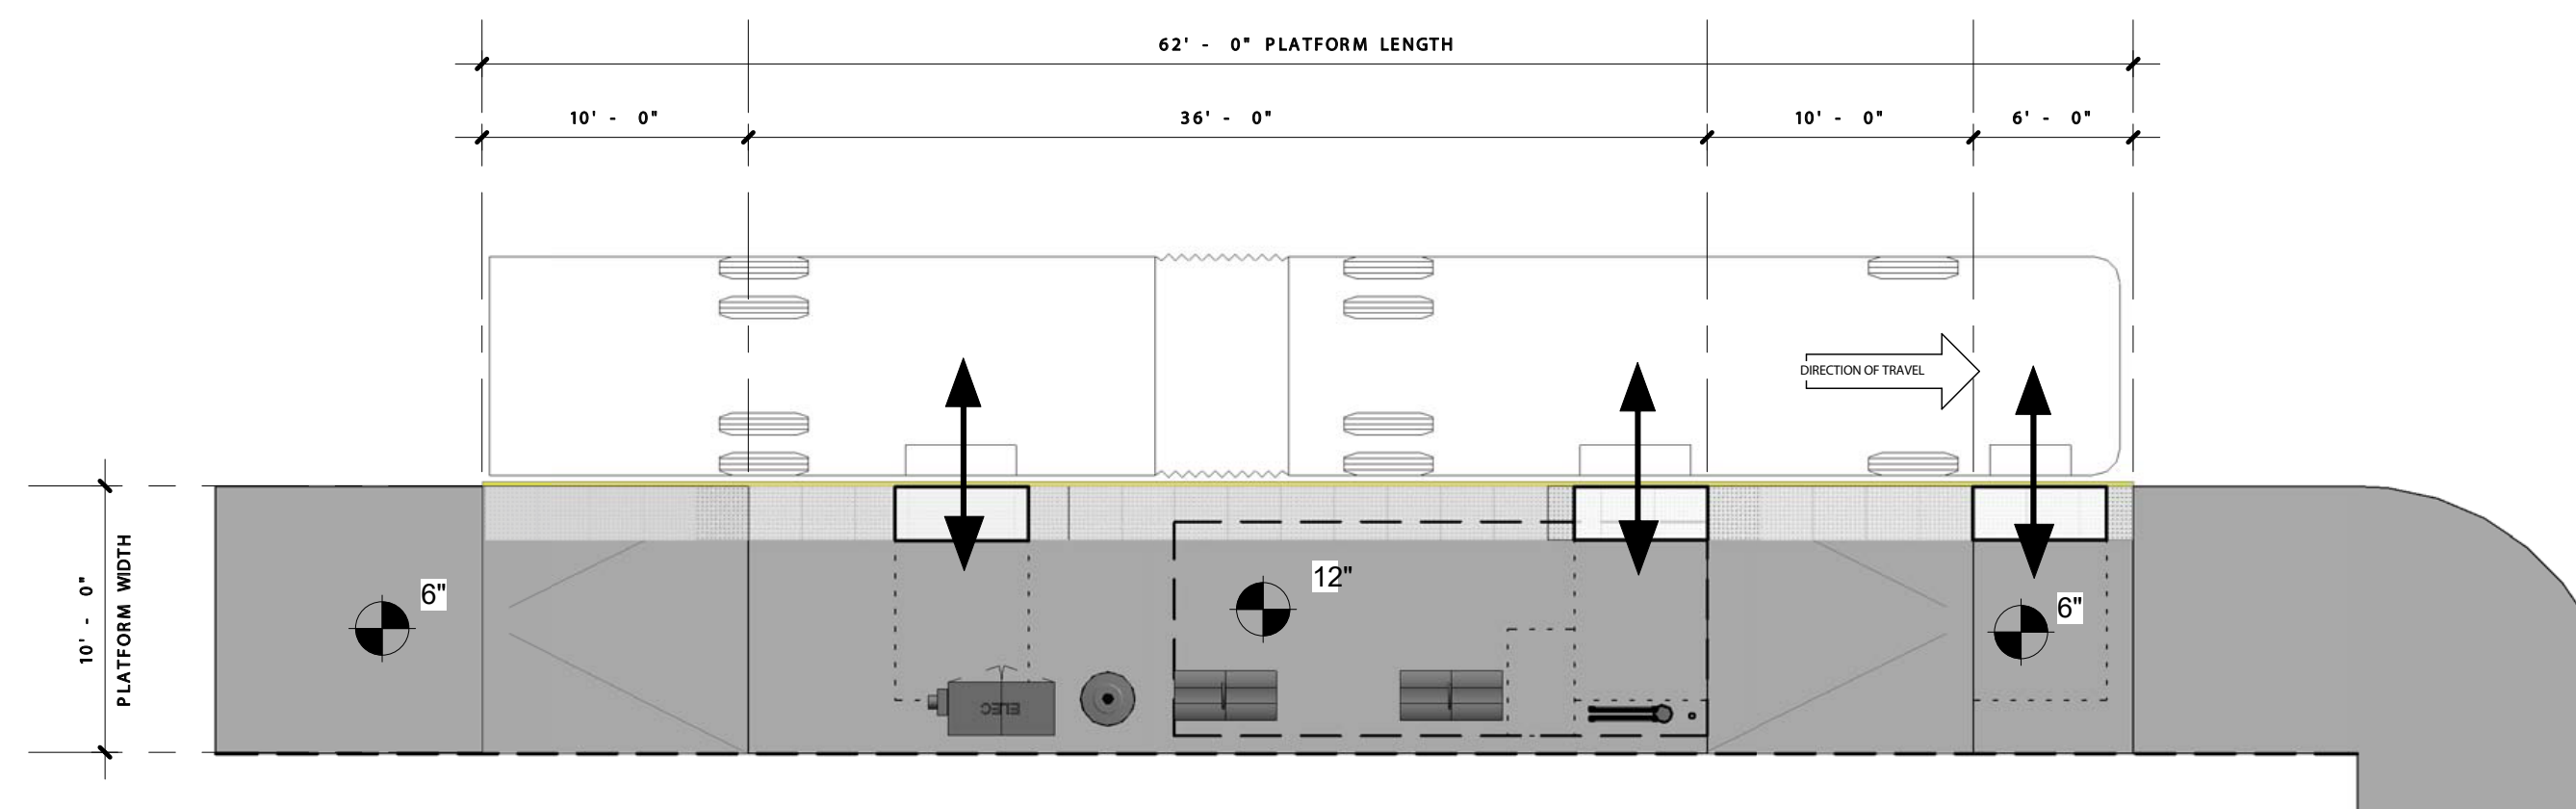

## PERSPECTIVE

Perspectiva  
Phối cảnh  
遠景  
Перспектива

