

INTEGRATED STATION TYPE 3 REAR ACCESS

Estación Integrada de Acceso Trasero, Tipo 3

Đường đằng sau Loại 3 Ga Hợp nhất

綜合站類型3 後方通路

Интегрированная станция типа 3, вход с задней стороны

SHELTER

Refugio
Nhà chờ có mái che
庇護所
Навес

WALKING PATH

Camino a Pie
Đường đi bộ
步行道
Пешеходная дорожка

AMENITIES ZONE


Zona de Amenidades
Vùng Tiện nghi
設施區
Зона с удобствами

PLATFORM

Plataforma
Nền tảng
平台
Платформа


DETECTABLE WARNING EDGE

Borde de Advertencia Detectable
Giới hạn Cảnh báo Có thể phát hiện được
可檢測邊線
Заметный предупредительный край

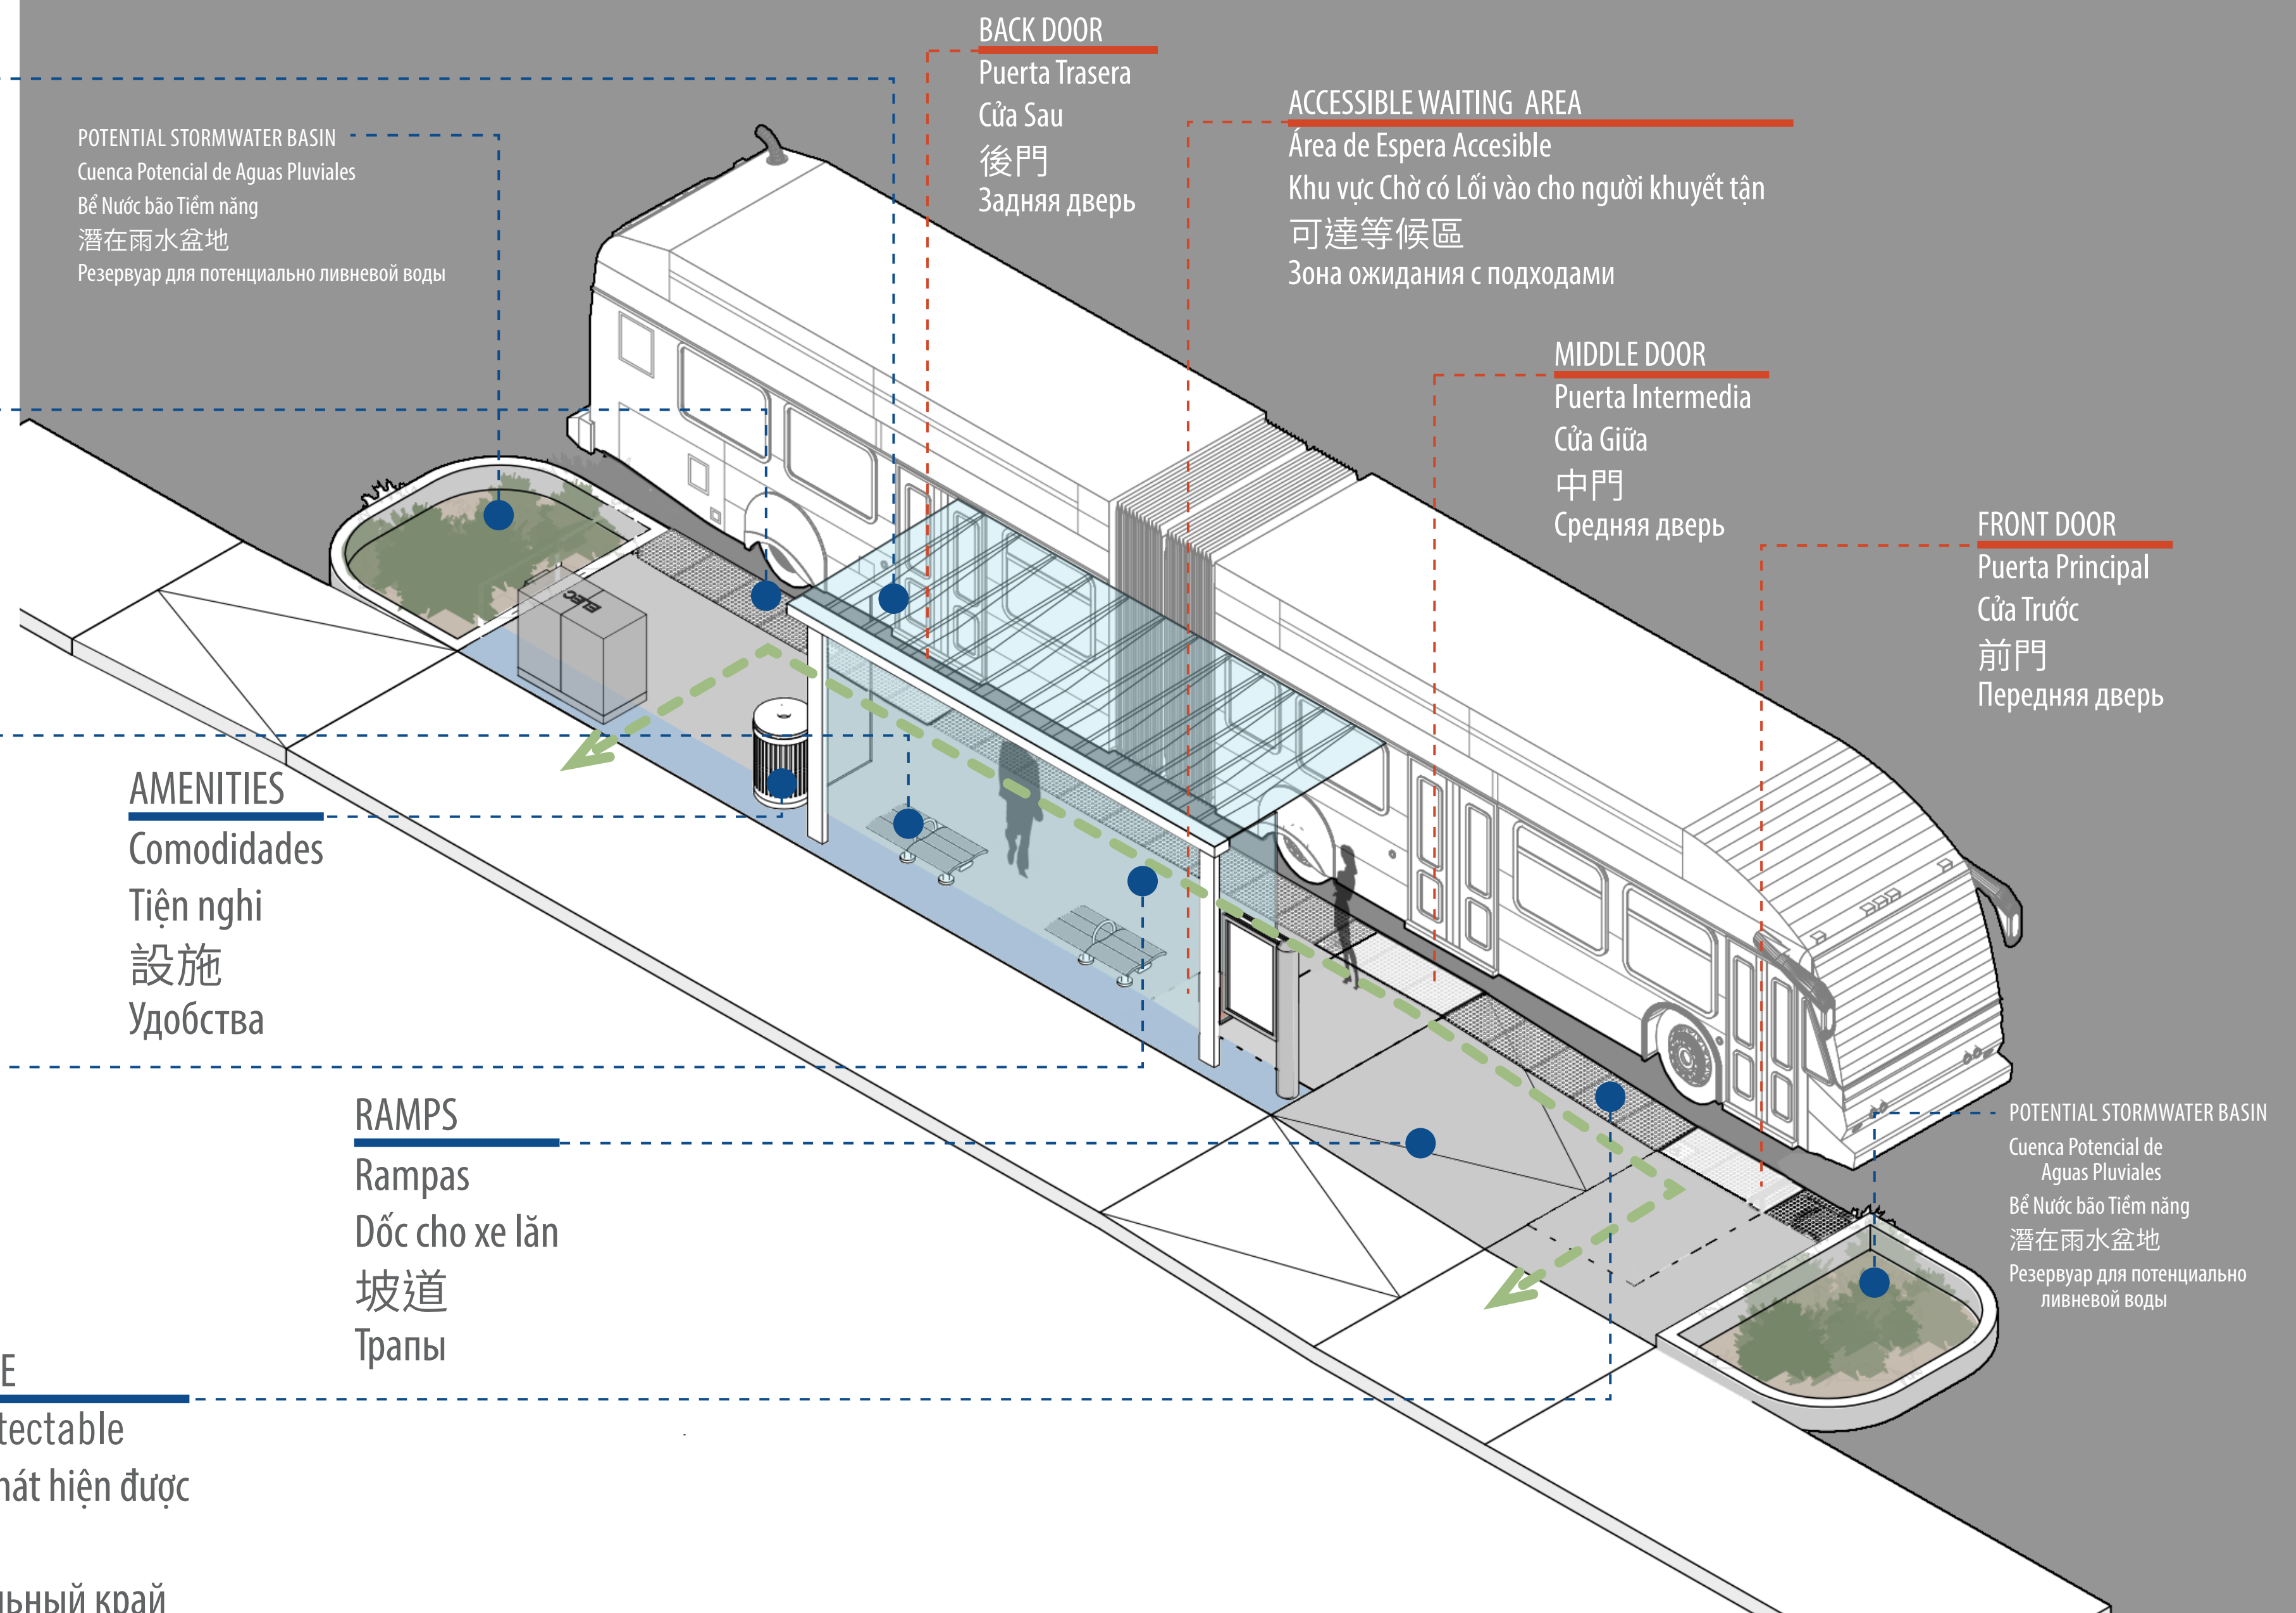

PLAN

Plan
Quy hoạch
計劃
План

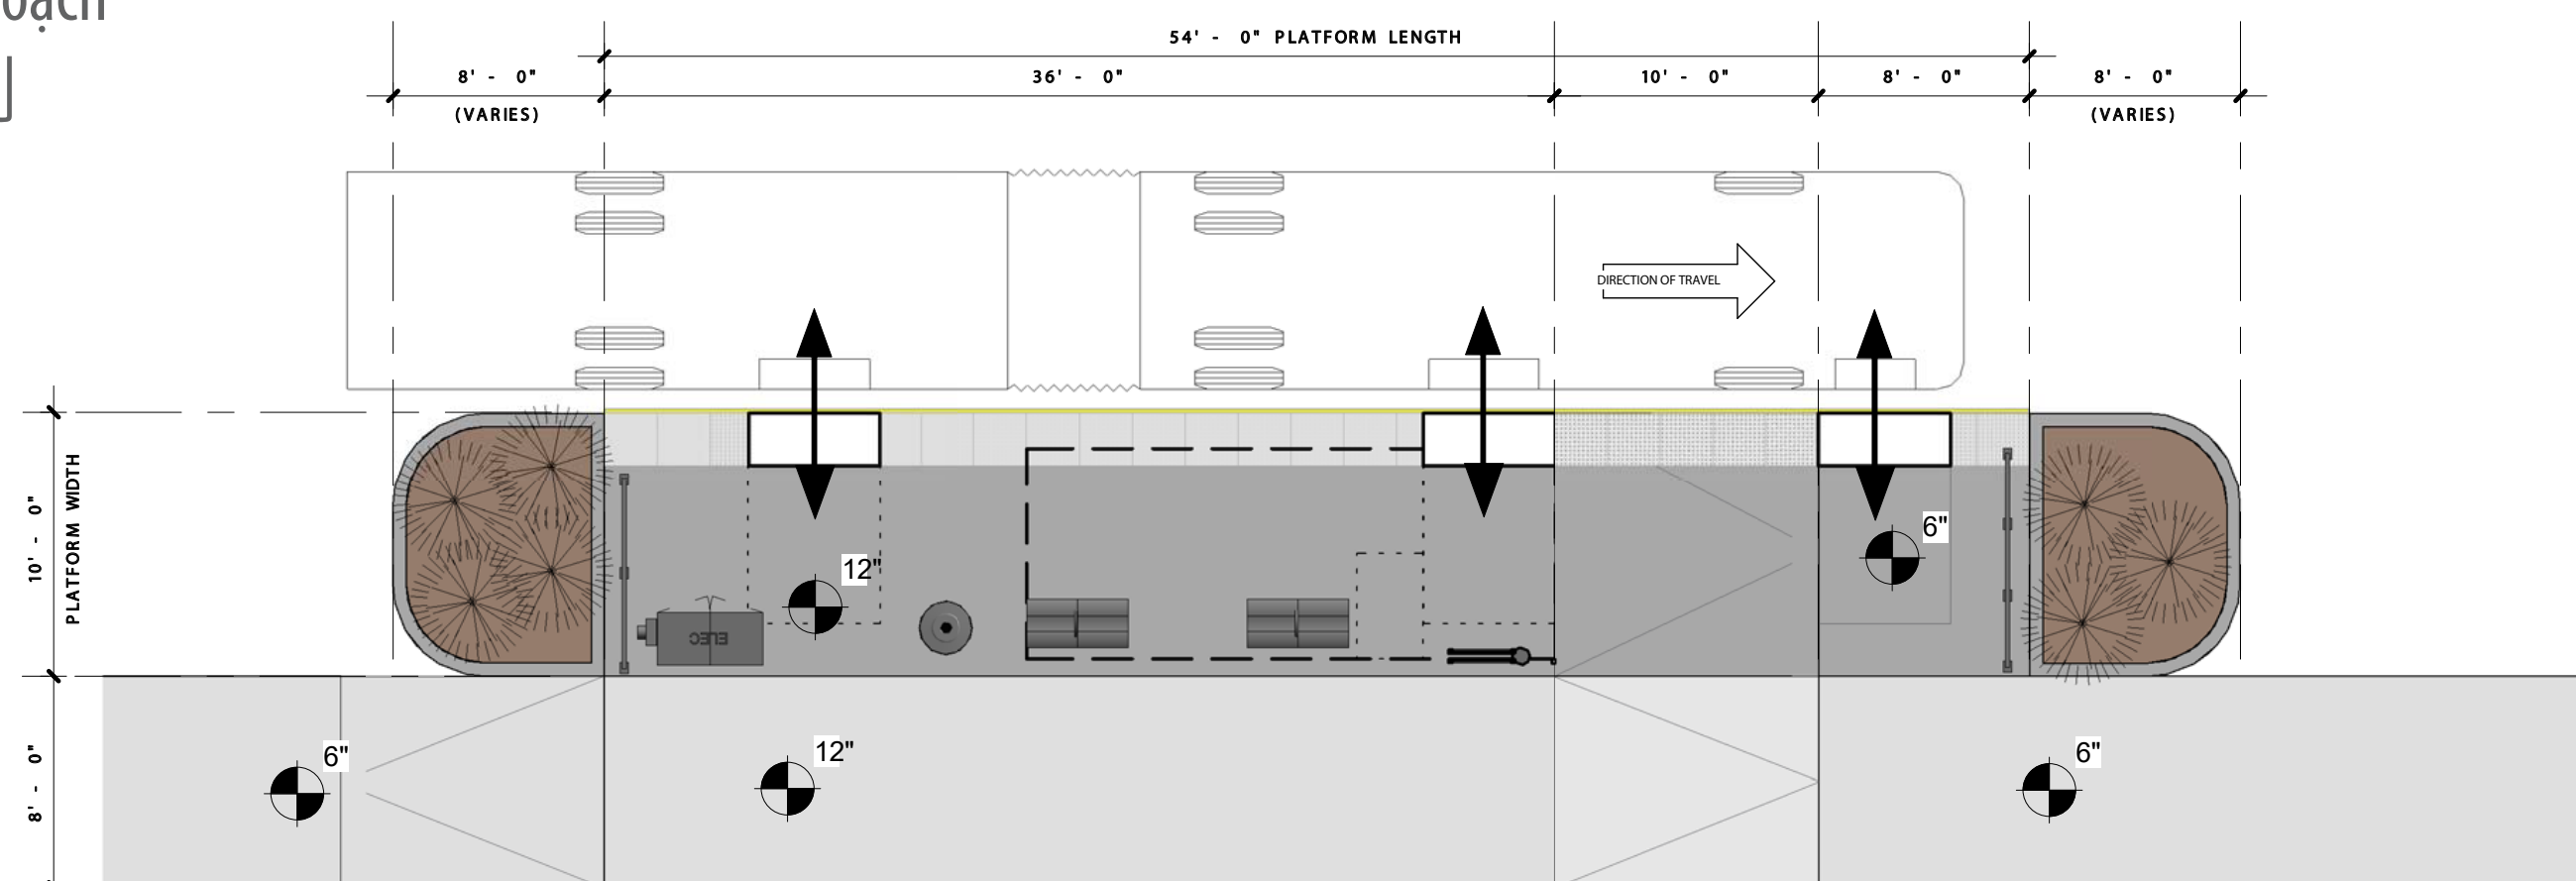

PERSPECTIVE

Perspectiva
Phối cảnh
遠景
Перспектива

