


# INTEGRATED STATION—PEDESTRIAN BYPASS

## Derivación Peatonal

## Ga Hợp nhất—Đường vòng Đi bộ 一體式車站-行人繞道


## Интегрированная станция— Обход для пешеходов

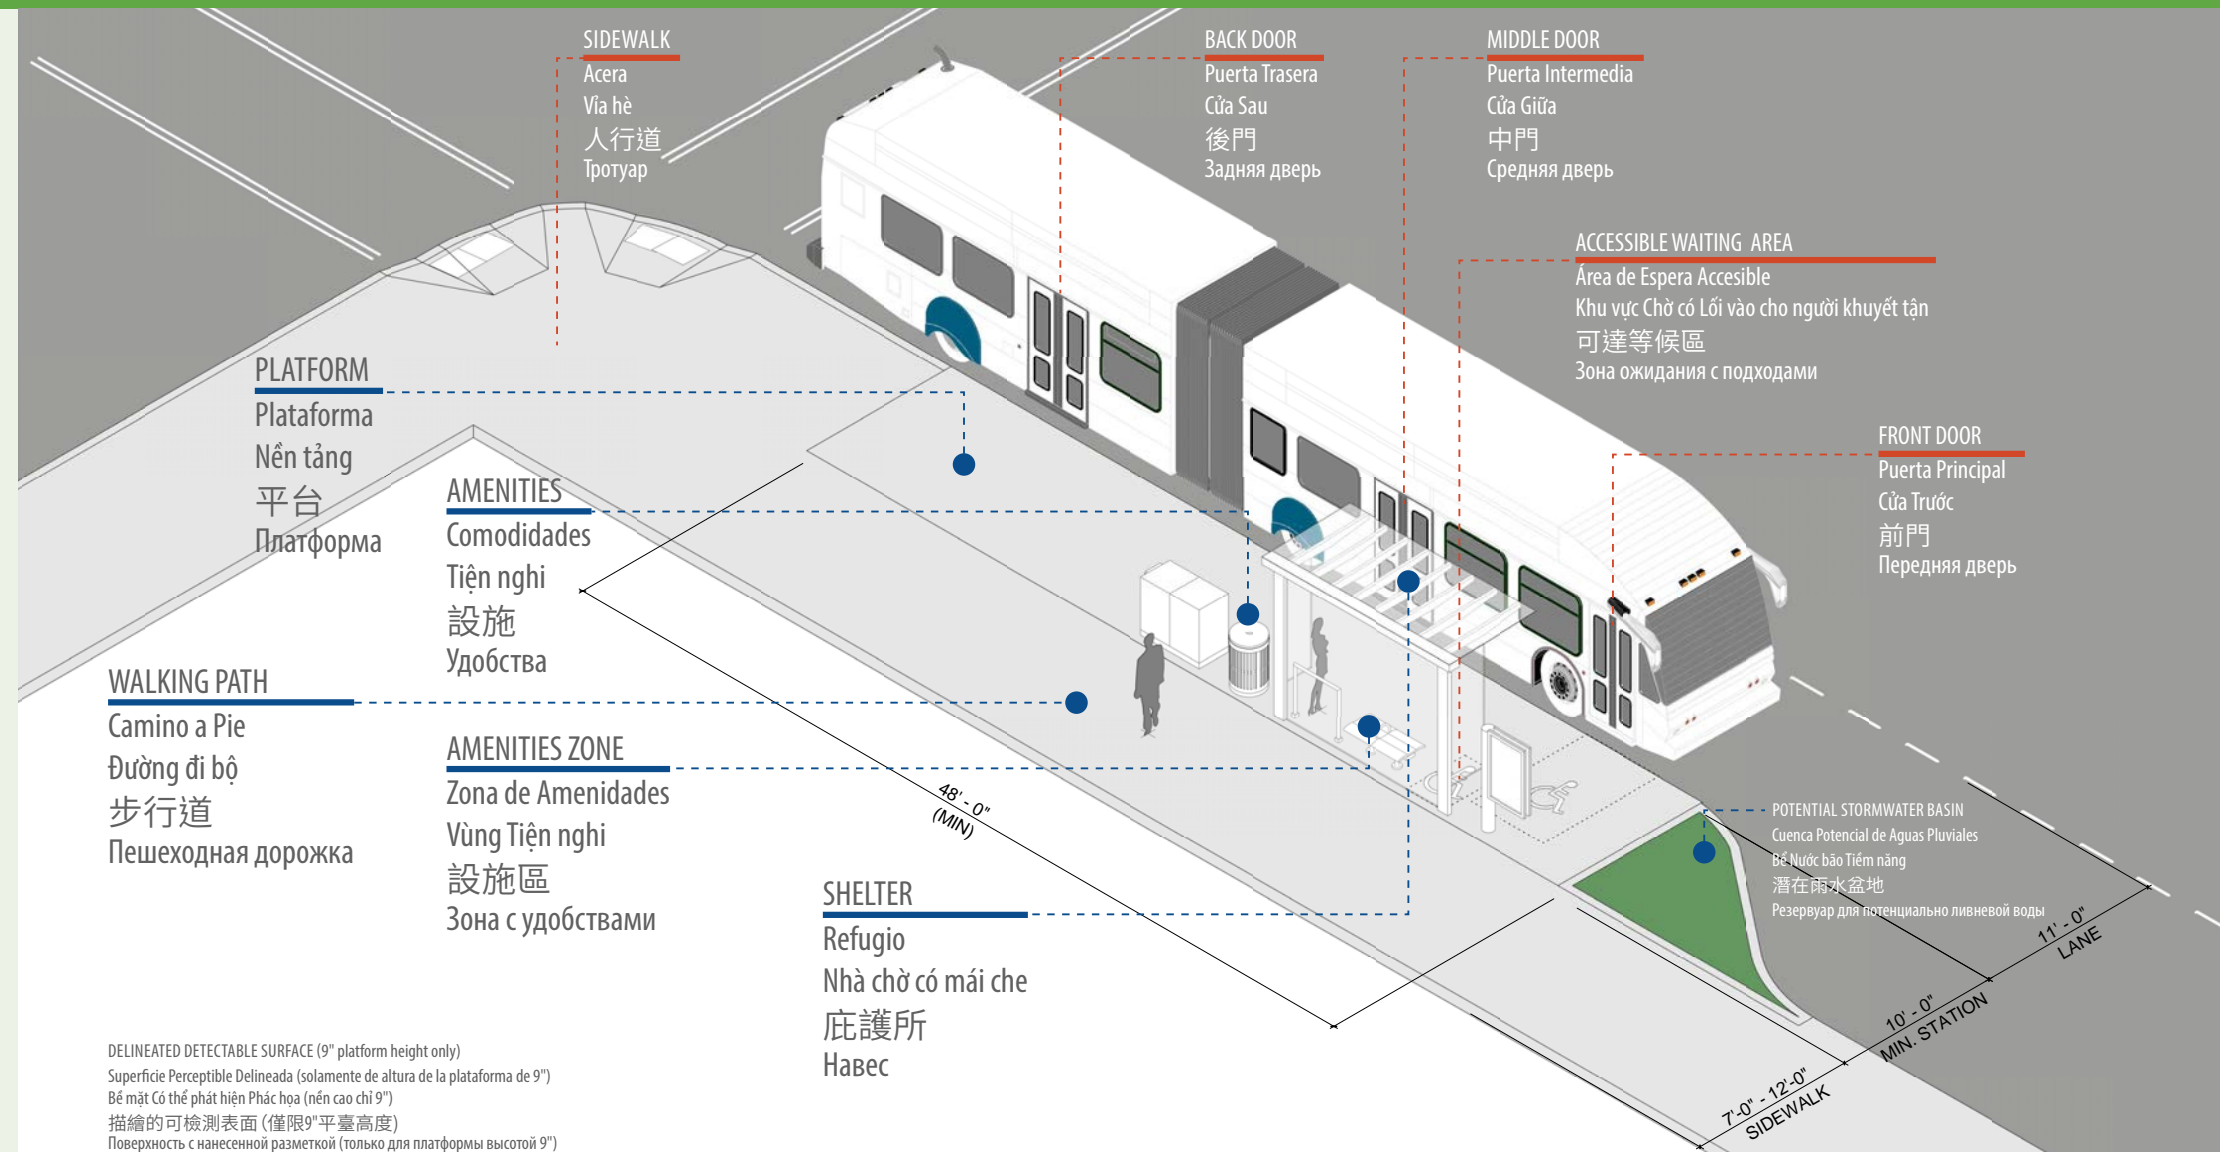

DELINEATED DETECTABLE SURFACE (9" platform height only)  
Superficie Percipible Delineada (solamente de altura de la plataforma de 9")  
Bề mặt Có thể phát hiện Phác họa (nền cao chỉ 9")  
描繪的可檢測表面 (僅限9"平臺高度)  
Поверхность с нанесенной разметкой (только для платформы высотой 9")

### PLAN

Plan  
Quy hoạch  
計劃  
План

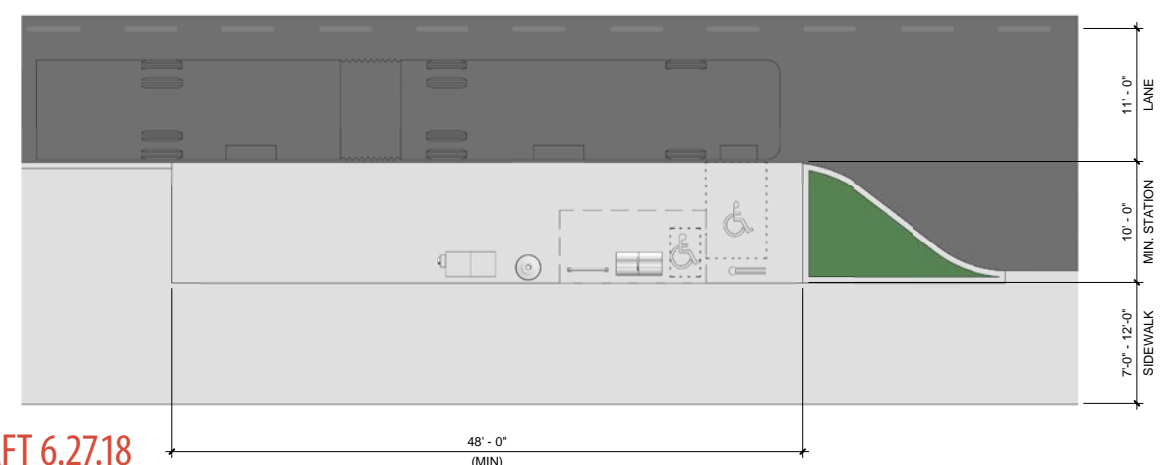

### PERSPECTIVE

Perspectiva  
Phối cảnh  
遠景  
Перспектива

