

PEDESTRIAN BYPASS STATION

Estación de desvío de peatones

Trạm đi vòng dành cho người đi bộ

行人行站

Обходная станция для пешеходов

WALKING PATH

Camino a pie
Đường đi bộ
歩行道
Пешеходная дорожка

BUS STATION MARKER

Marcador de estación de bus
Biển báo bến xe buýt
公交车站
Маркер автобусной остановки


PLATFORM

Plataforma
Nền tảng
平台
Платформа

SHELTER


Refugio
Nhà chờ có mái che
庇護所
Навес

DELINEATED DETECTABLE SURFACE (9" platform height only)
Superfície Perceptível Delimitada (somente de altura de la plataforma de 9")
Bề mặt có thể phát hiện được (chỉ dành cho chiều cao 9")
描繪的可檢測表面 (僅限9"平臺高度)
Поверхность с нанесенной разметкой (только для платформы высотой 9")

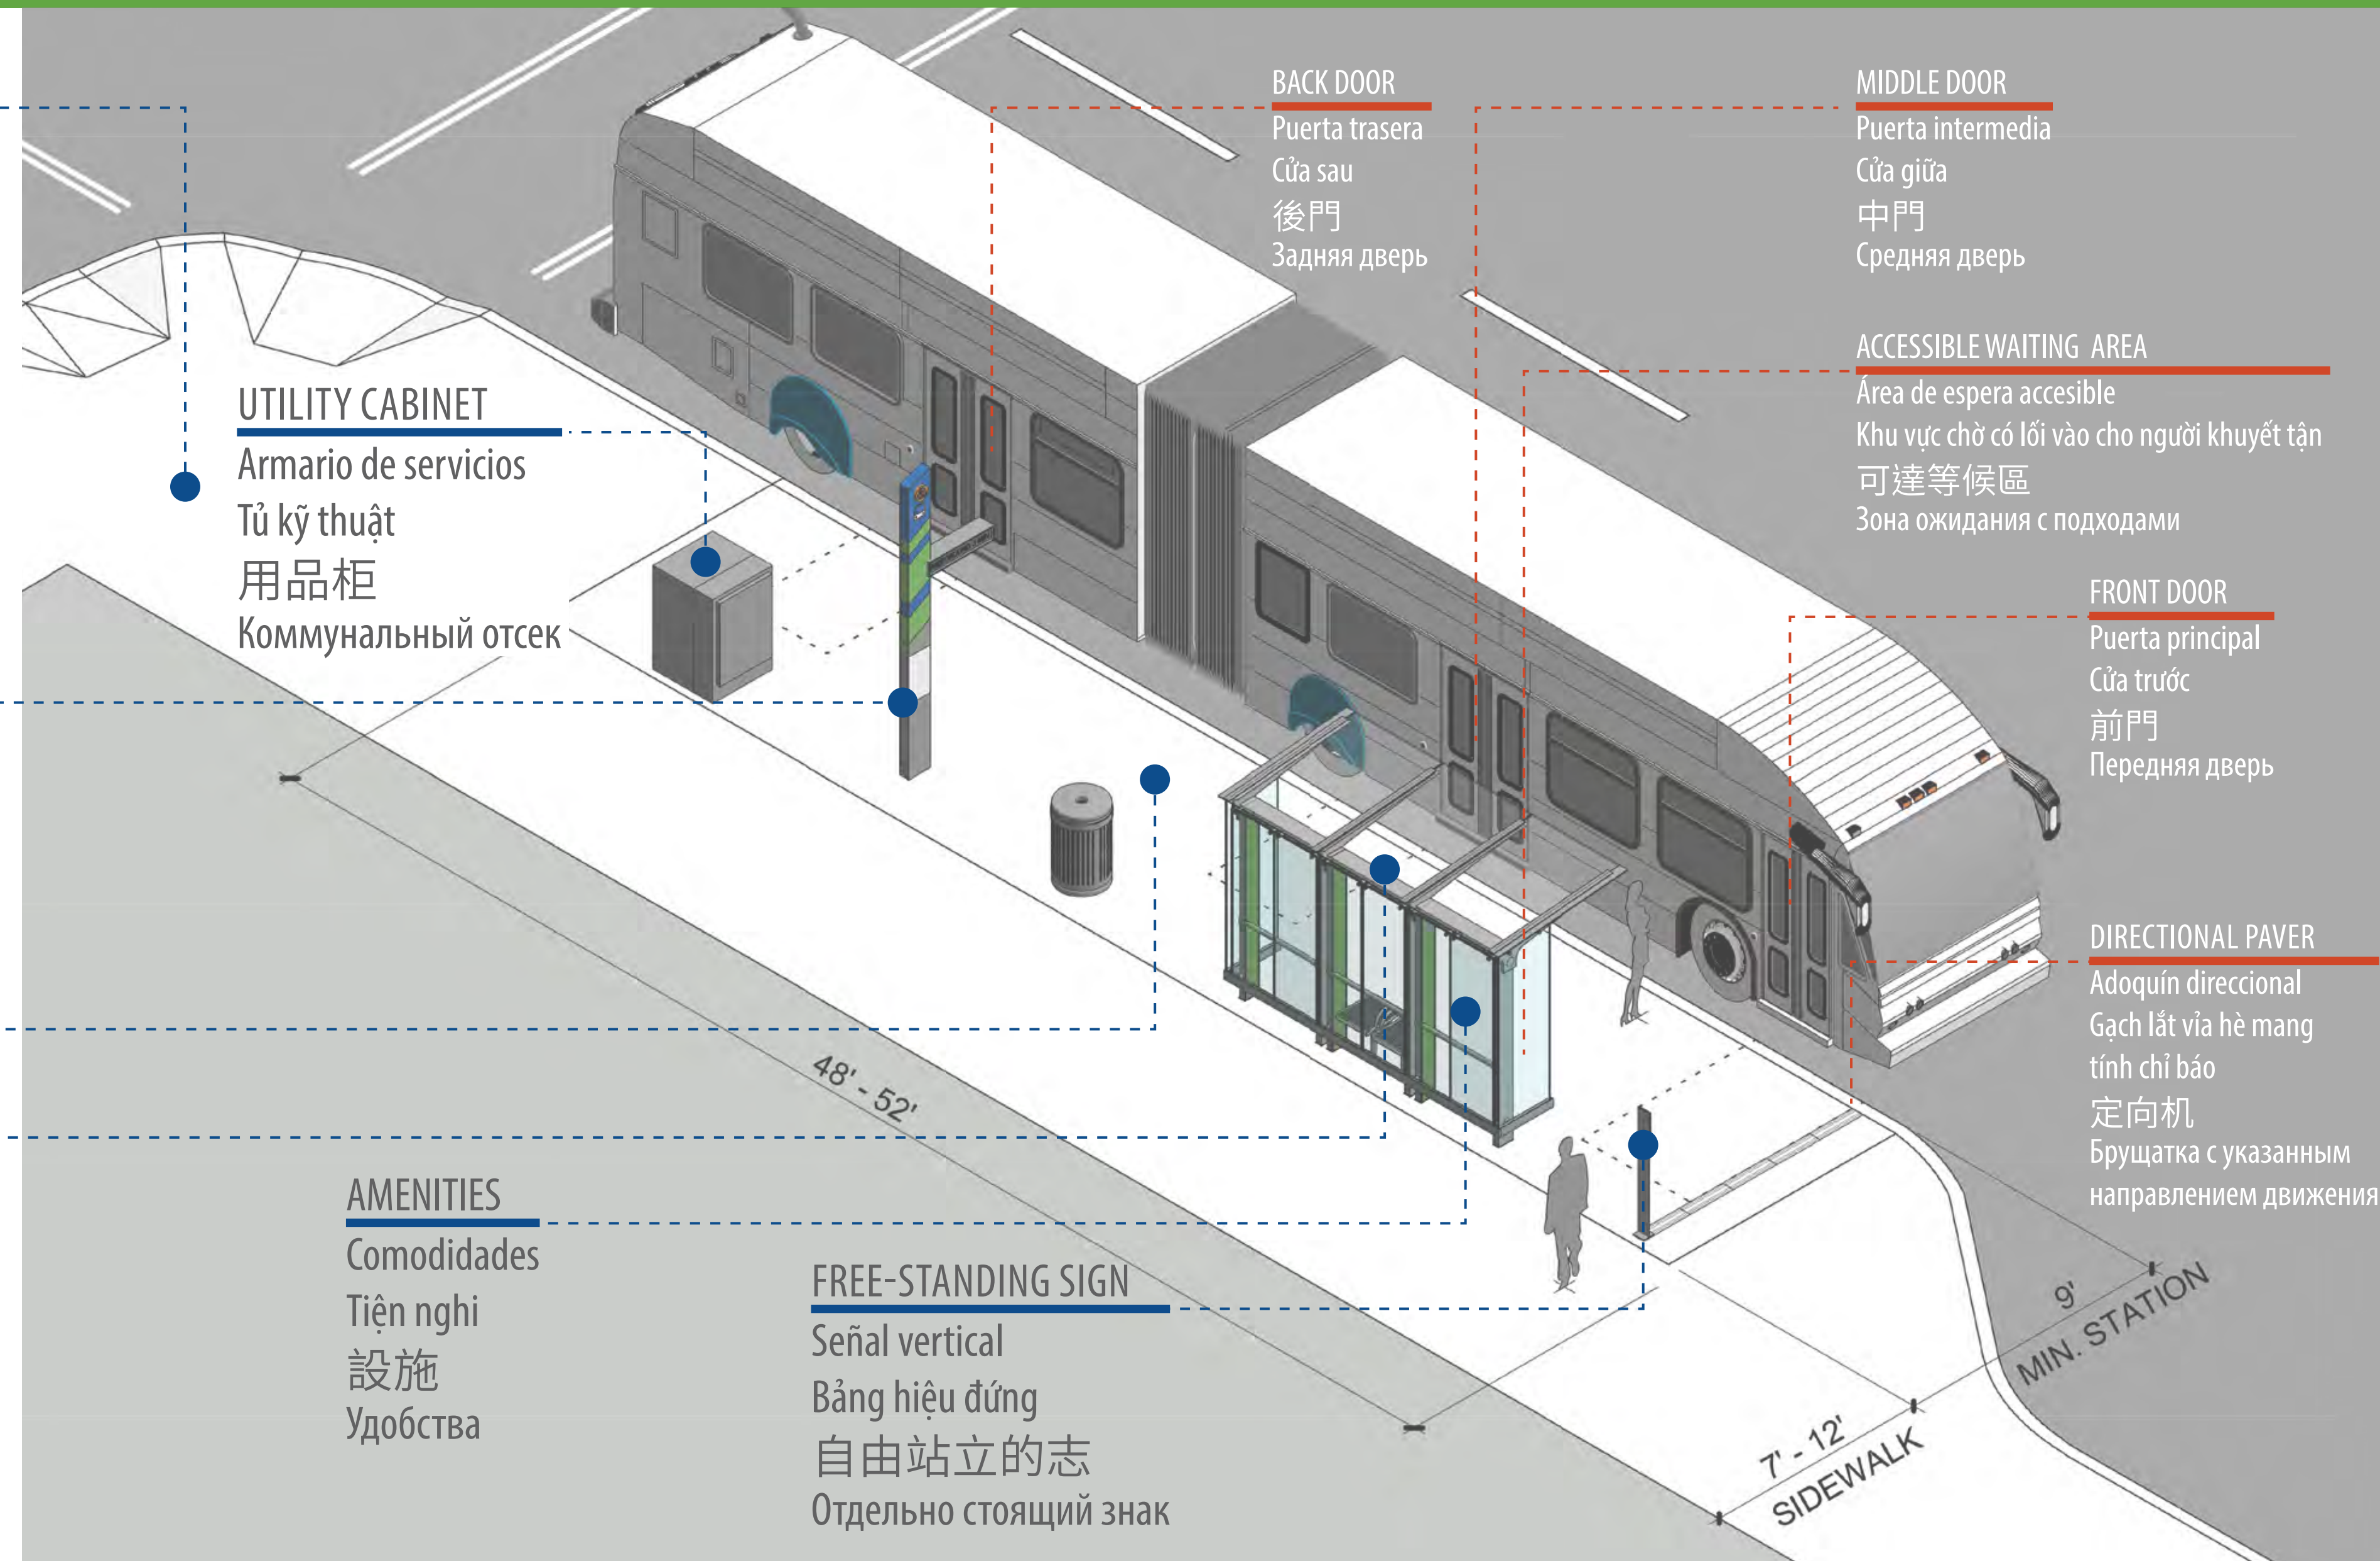

PLAN

Plan
Quy hoạch
計劃
План

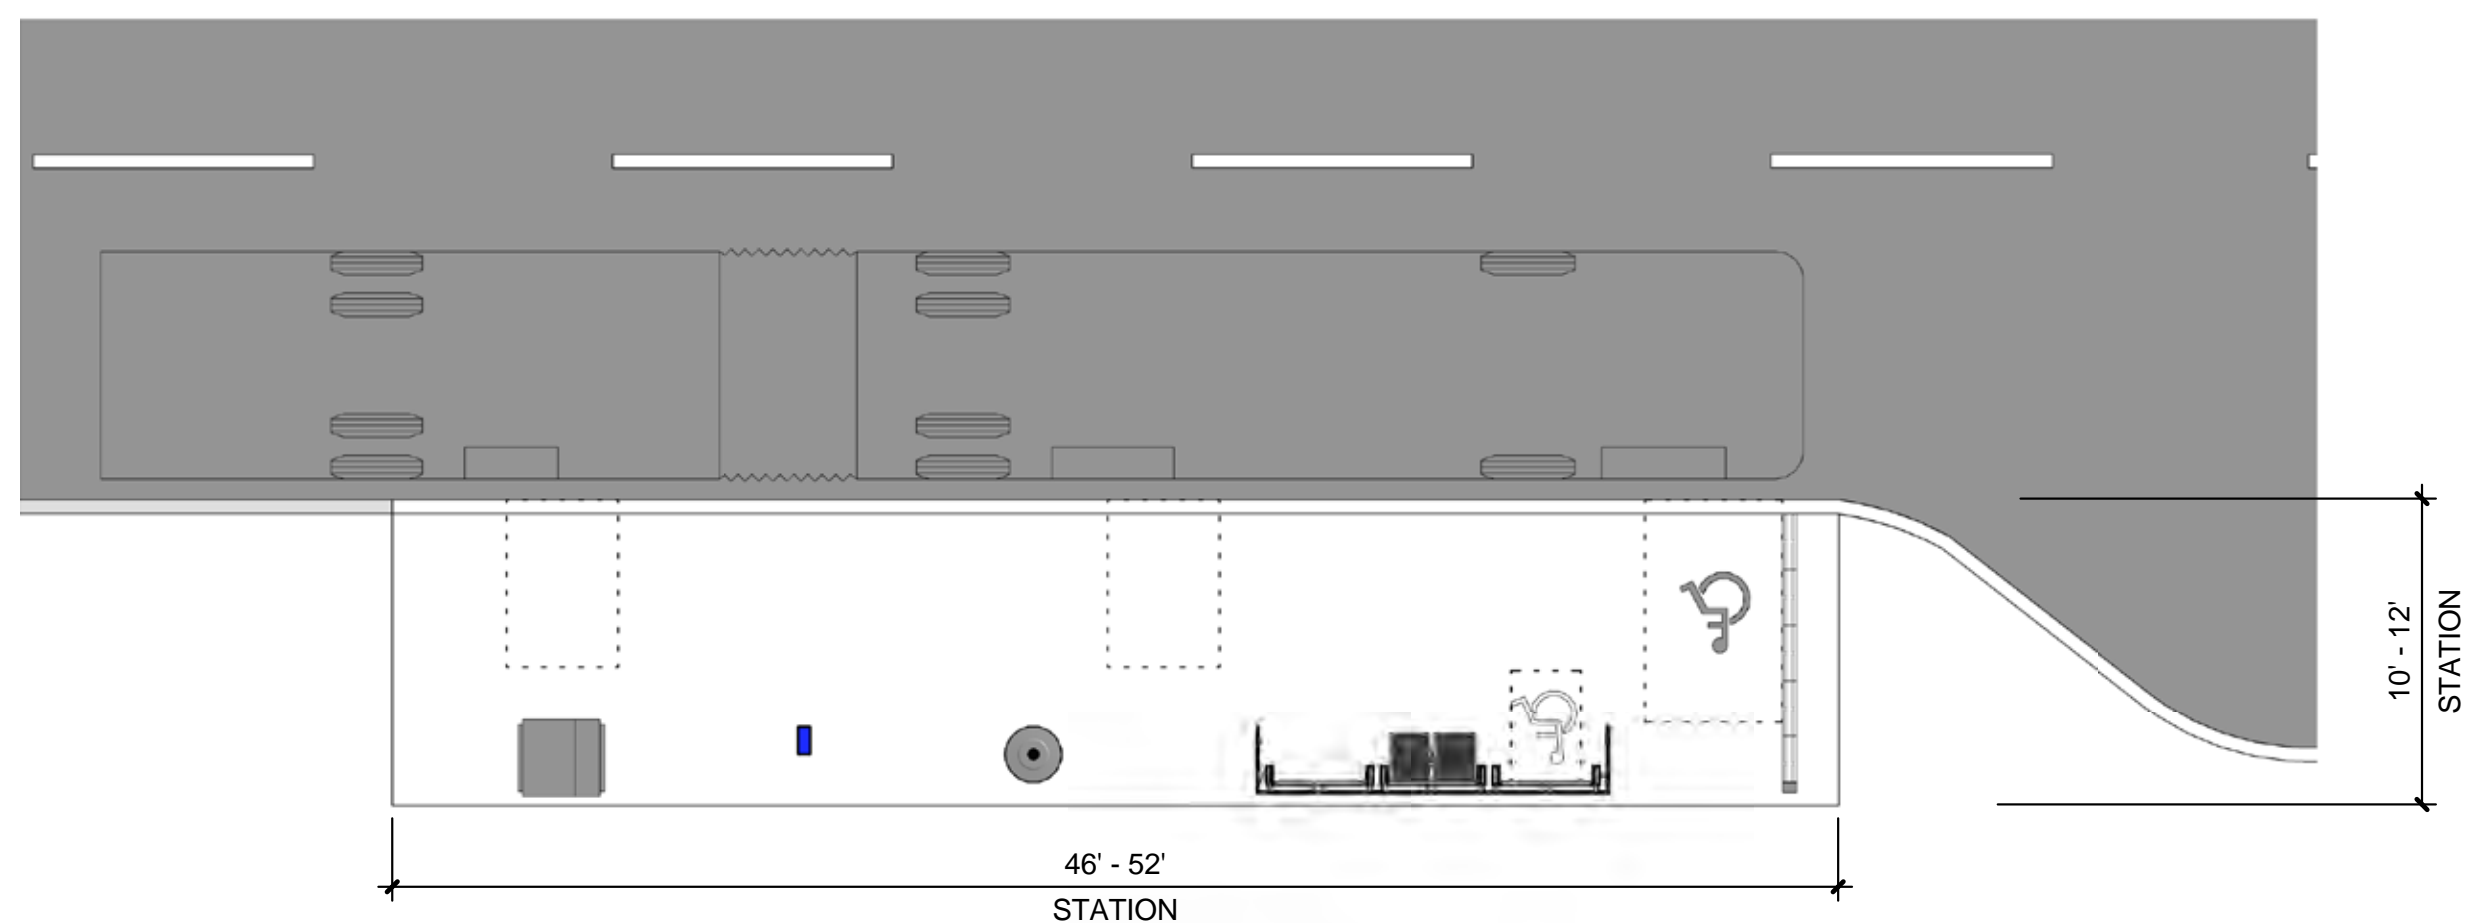

PERSPECTIVE

Perspectiva
Phối cảnh
遠景
Перспектива

