

# ISLAND STATION TYPE 1 INTERSECTION

**Estación de Isla de Intersección,  
Tipo 1**

**Giao lộ Loại 1 Ga Đảo**

**島站類型1十字路口**

**Островная станция типа 1,  
перекресток**

## SHELTER

Refugio  
Nhà chờ có mái che  
庇護所  
Навес

## RAMP

Rampas  
Dốc cho xe lăn  
坡道  
Трапы

## PLATFORM


Plataforma  
Nền tảng  
平台  
Платформа

## AMENITIES

Comodidades  
Tiện nghi  
設施  
Удобства


## DETECTABLE WARNING EDGE

Borde de Advertencia Detectable  
Giới hạn Cảnh báo Có thể phát hiện được  
可檢測邊線  
Заметный предупредительный край

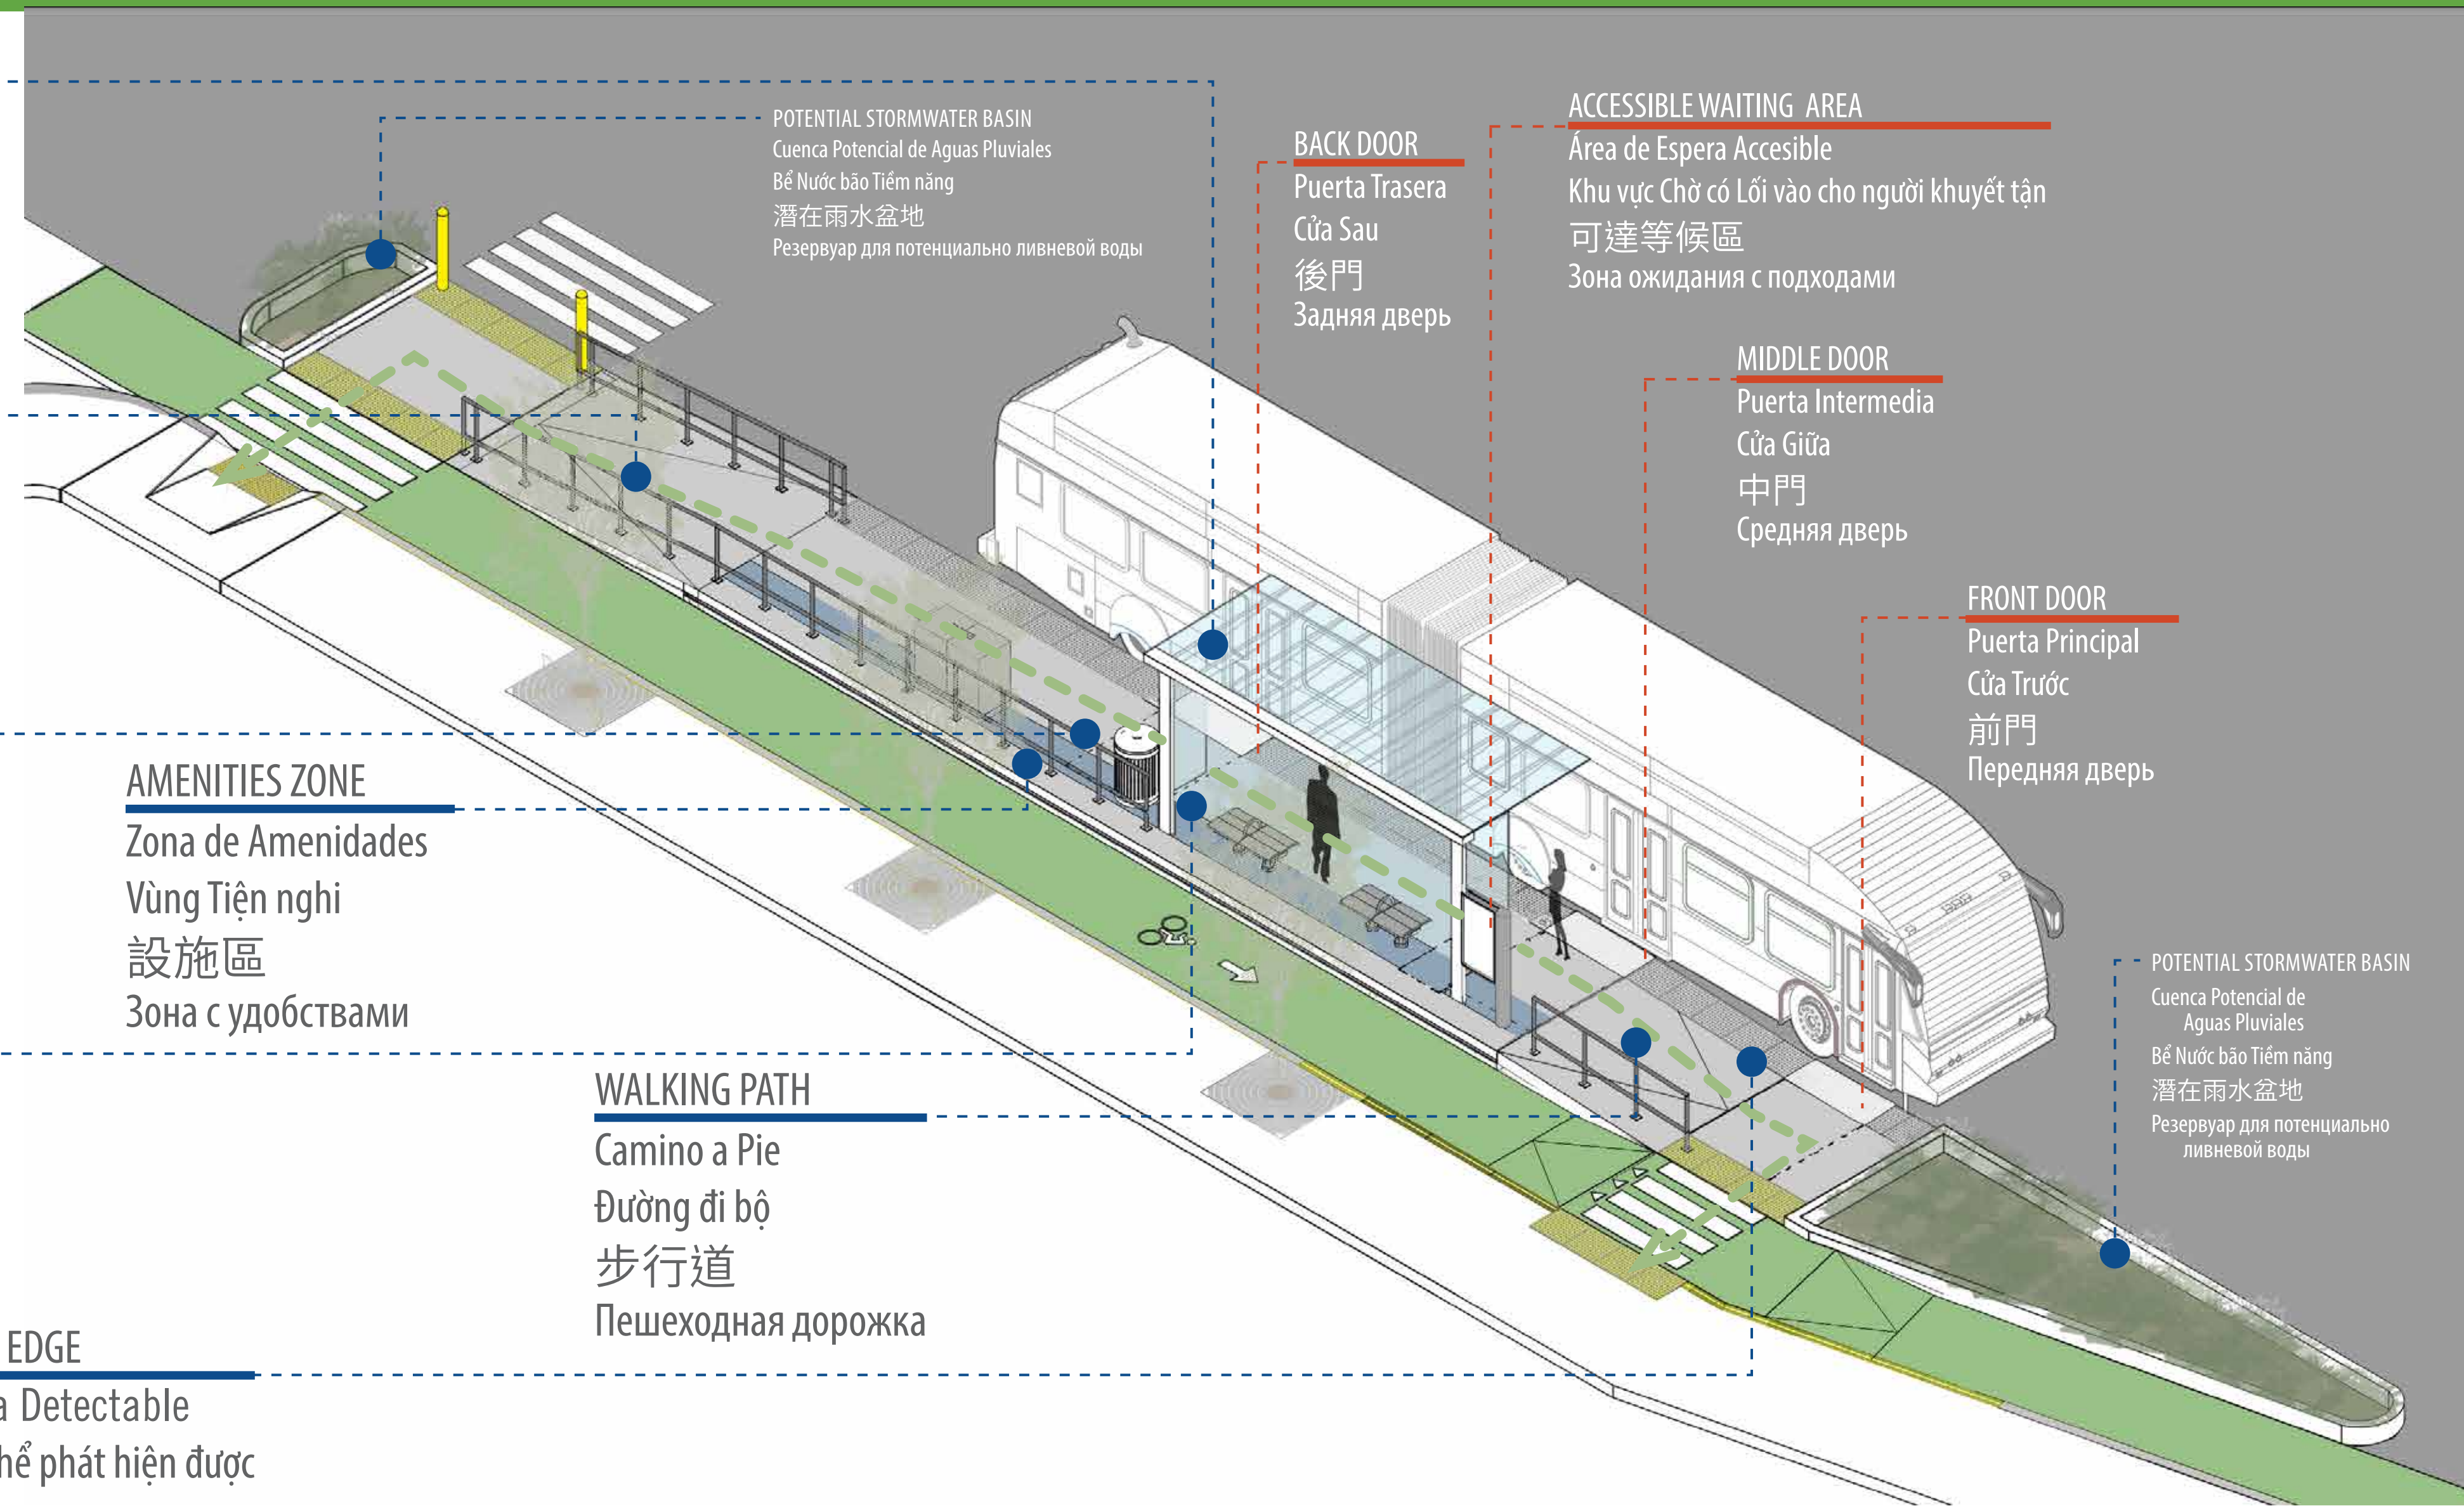

## PLAN

Plan  
Quy hoạch  
計劃  
План

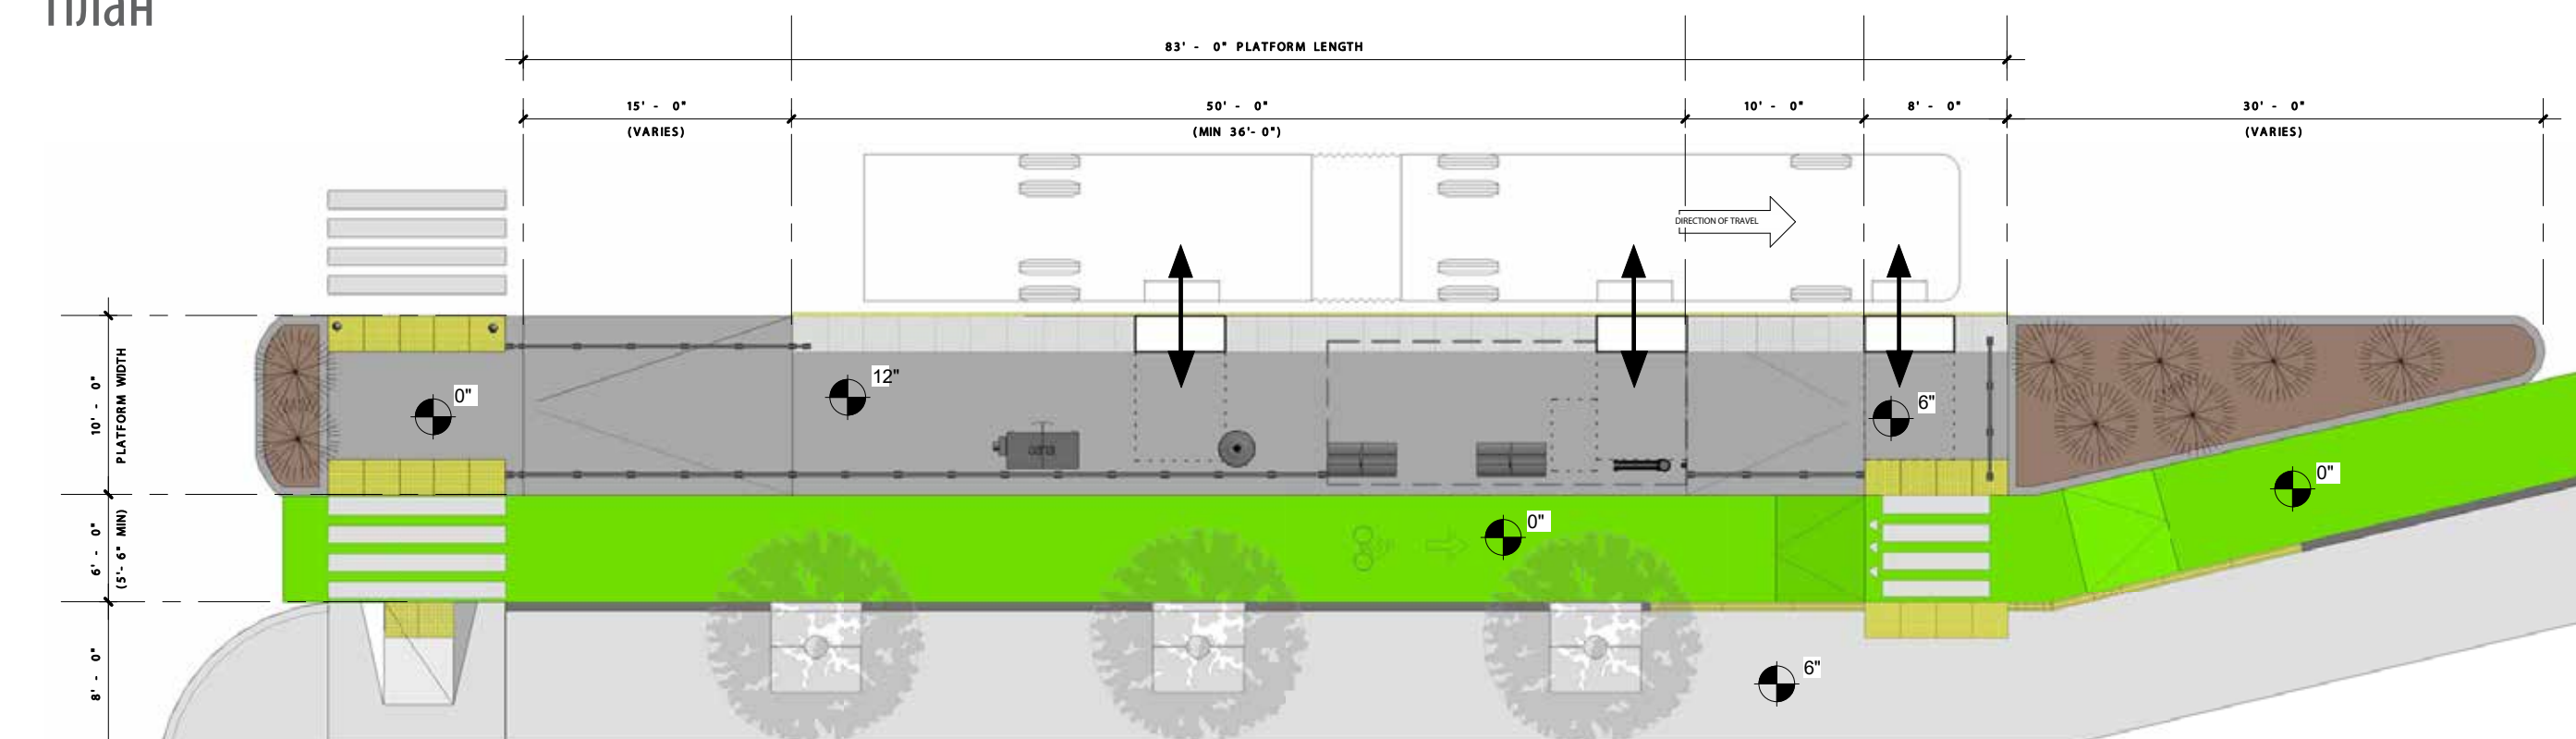

## PERSPECTIVE

Perspectiva  
Phối cảnh  
遠景  
Перспектива

