

# ISLAND STATION TYPE 2 MIDBLOCK

**Estación de Isla de Cuadras Medias,  
Tipo 2**

**Điểm dừng ở giữa Loại 2 Ga Đảo**

**島站類型2安全島**

**Островная станция типа 2,  
перегонный участок дороги**

## SHELTER

Refugio  
Nhà chờ có mái che  
庇護所  
Навес

## RAMPS

Rampas  
Dốc cho xe lăn  
坡道  
Трапы

## AMENITIES ZONE

Zona de Amenidades  
Vùng Tiện nghi  
設施區  
Зона с удобствами

## AMENITIES

Comodidades  
Tiện nghi  
設施  
Удобства

## PLATFORM

Plataforma  
Nền tảng  
平台  
Платформа

## WALKING PATH

Camino a Pie  
Đường đi bộ  
步行道  
Пешеходная дорожка

## BACK DOOR

Puerta Trasera  
Cửa Sau  
後門  
Задняя дверь

## ACCESSIBLE WAITING AREA

Área de Espera Accesible  
Khu vực Chờ có Lối vào cho người khuyết tật  
可達等候區  
Зона ожидания с подходами

## MIDDLE DOOR

Puerta Intermedia  
Cửa Giữa  
中門  
Средняя дверь

## FRONT DOOR

Puerta Principal  
Cửa Trước  
前門  
Передняя дверь

POTENTIAL STORMWATER BASIN  
Cuenca Potencial de Aguas Pluviales  
Bể Nước bảo Tiềm năng  
潛在雨水盆地  
Резервуар для потенциально ливневой воды


POTENTIAL STORMWATER BASIN  
Cuenca Potencial de Aguas Pluviales  
Bể Nước bảo Tiềm năng  
潛在雨水盆地  
Резервуар для потенциально ливневой воды

## DETECTABLE WARNING EDGE

Borde de Advertencia Detectable  
Giới hạn Cảnh báo Có thể phát hiện được  
可檢測邊線  
Заметный предупредительный край

## PLAN

Plan  
Quy hoạch  
計劃  
План

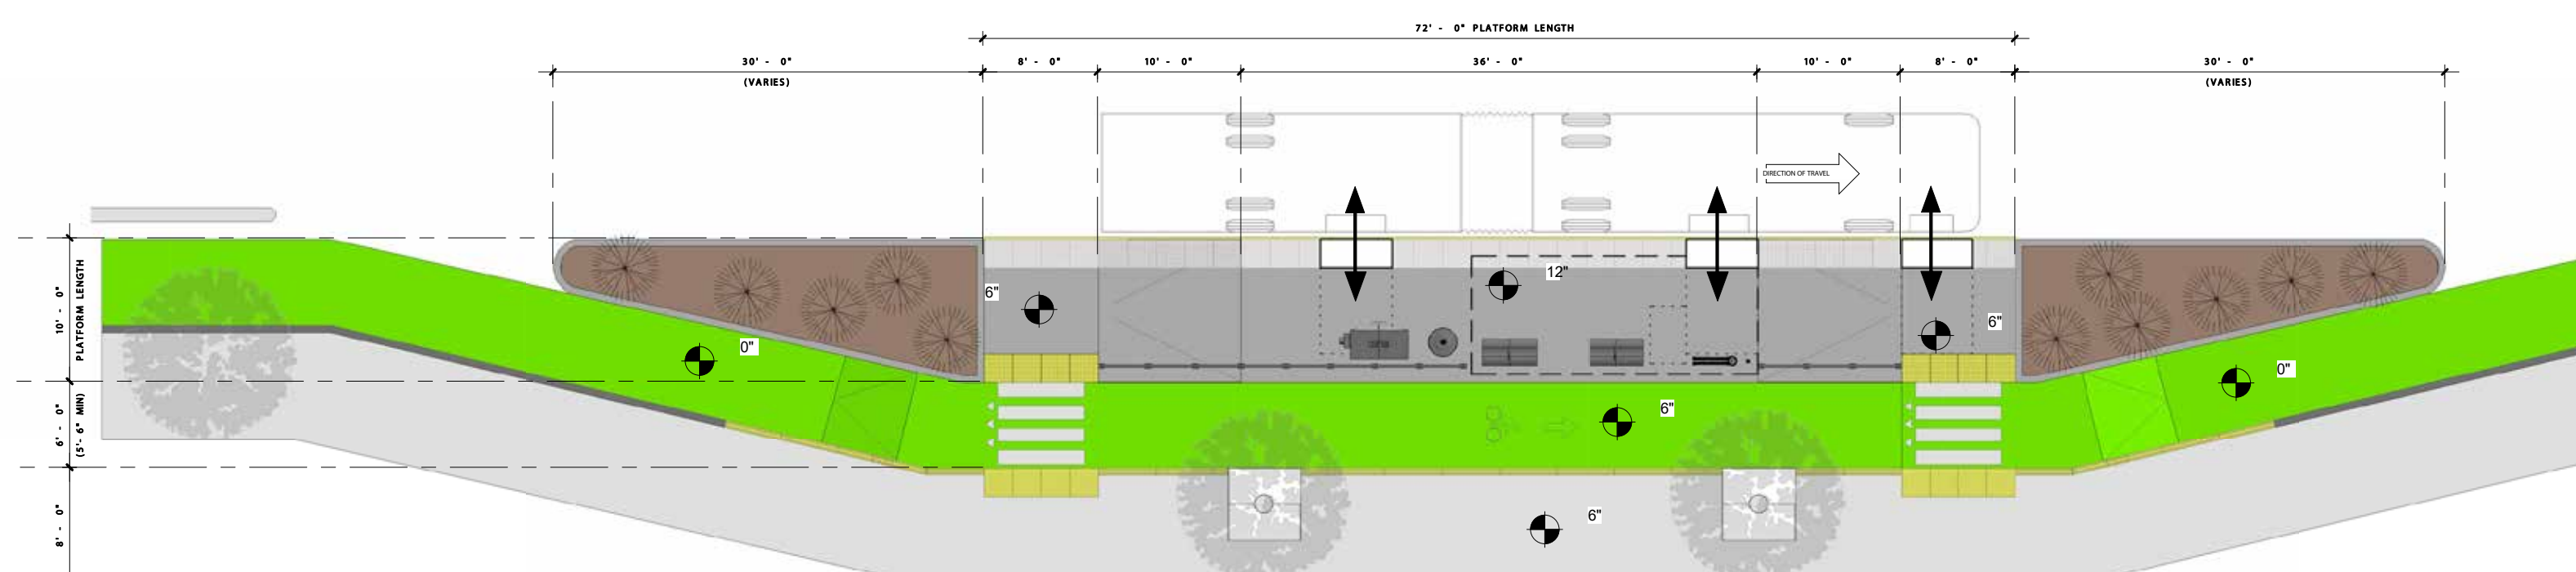

## PERSPECTIVE

Perspectiva  
Phối cảnh  
遠景  
Перспектива

