ISLAND STATION TYPE 3 REAR ACCESS

DIVISION TRANSIT PROJECT

Estación de Isla de Acceso Trasero, Tipo 3

Đường đằng sau Loại 3 Ga Đảo

島站類型3後方通路

Островная станция типа 3, вход с задней стороны

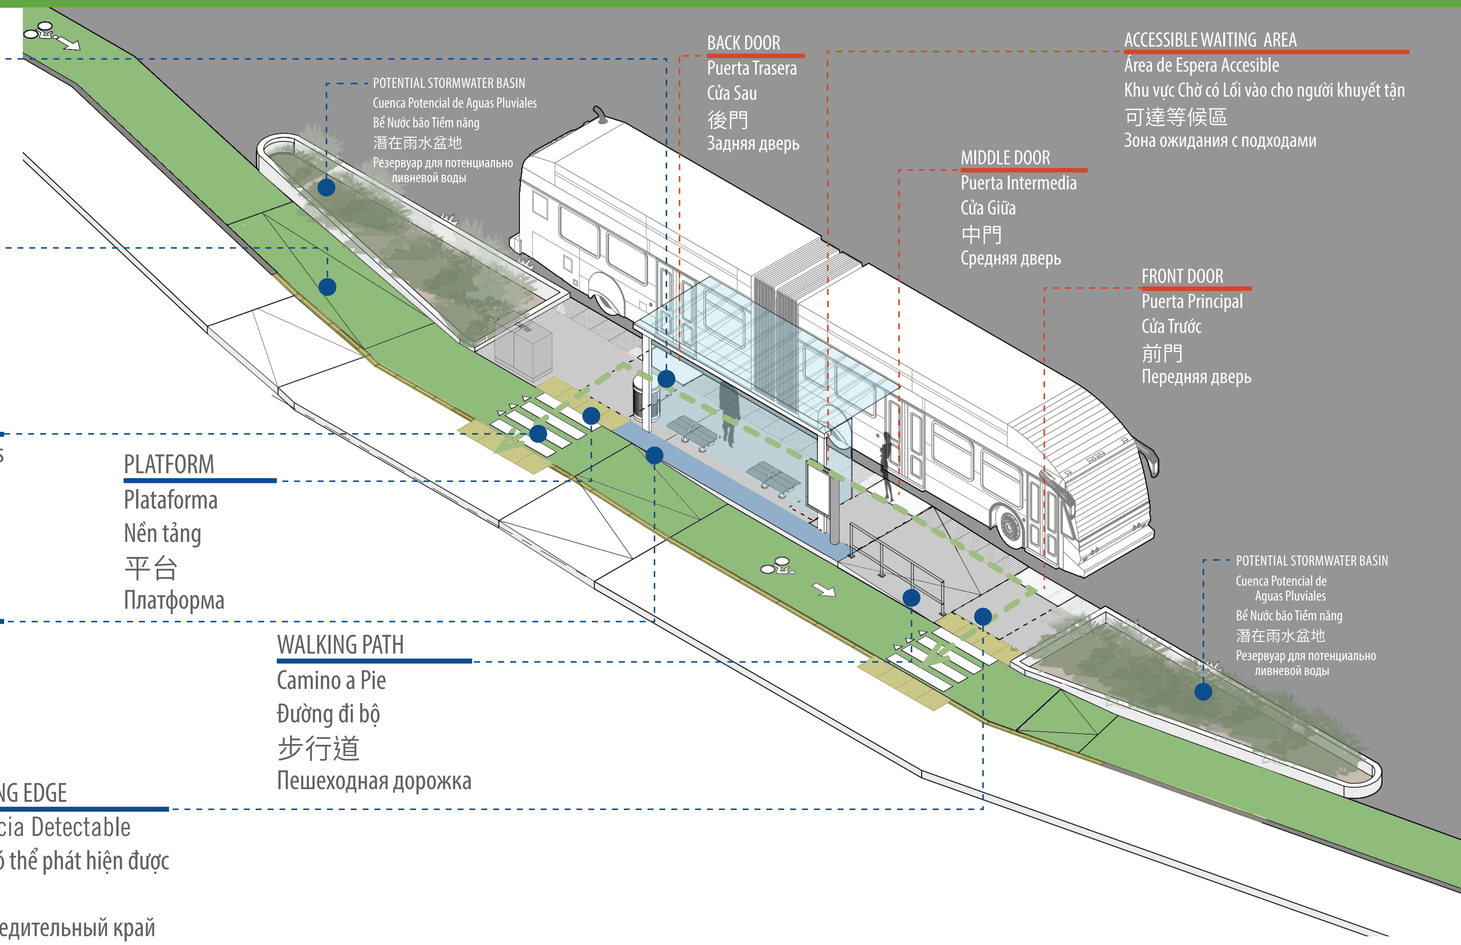

PLAN
Plan
Quy hoạch
計劃
План

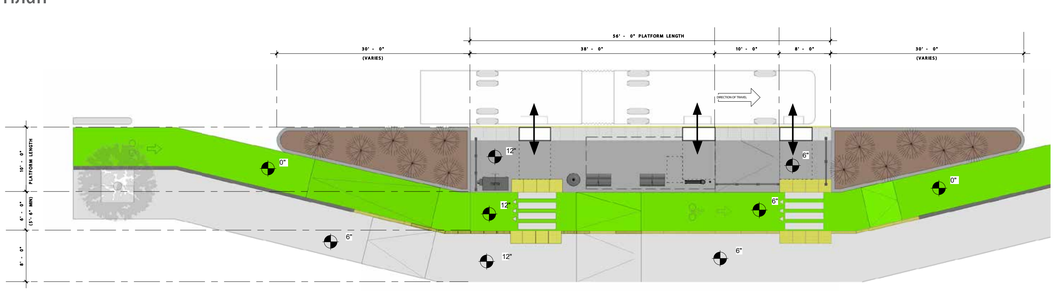

PERSPECTIVE
Perspectiva
Phối cảnh
遠景
Перспектива

DRAFT 11.1.17