

PEDESTRIAN BYPASS STATION

Estación de desvío de peatones

Trạm đi vòng dành cho người đi bộ

行人行站

Обходная станция для пешеходов

WALKING PATH

Camino a pie
Đường đi bộ
步行道
Пешеходная дорожка

UTILITY CABINET

Armario de servicios
Tủ kỹ thuật
用品柜
Коммунальный отсек

BUS STATION MARKER

Marcador de estación de bus
Biển báo bến xe buýt
公交车站
Маркер автобусной остановки

PLATFORM

Plataforma
Nền tảng
平台
Платформа

SHELTER

Refugio
Nhà chờ có mái che
庇護所
Навес


AMENITIES

Comodidades
Tiện nghi
設施
Удобства

FREE-STANDING SIGN


Señal vertical
Bảng hiệu đứng
自由站立的志
Отдельно стоящий знак

DELINEATED DETECTABLE SURFACE (9" platform height only)
Superfície Perceptible Delineada (solamente de altura de la plataforma de 9")
Bề mặt Có thể phát hiện Phức tạp (trên cao chỉ 9")
指輪的可檢測表面 (僅限9"平臺高度)
Поверхность с нанесенной разметкой (только для платформы высотой 9")

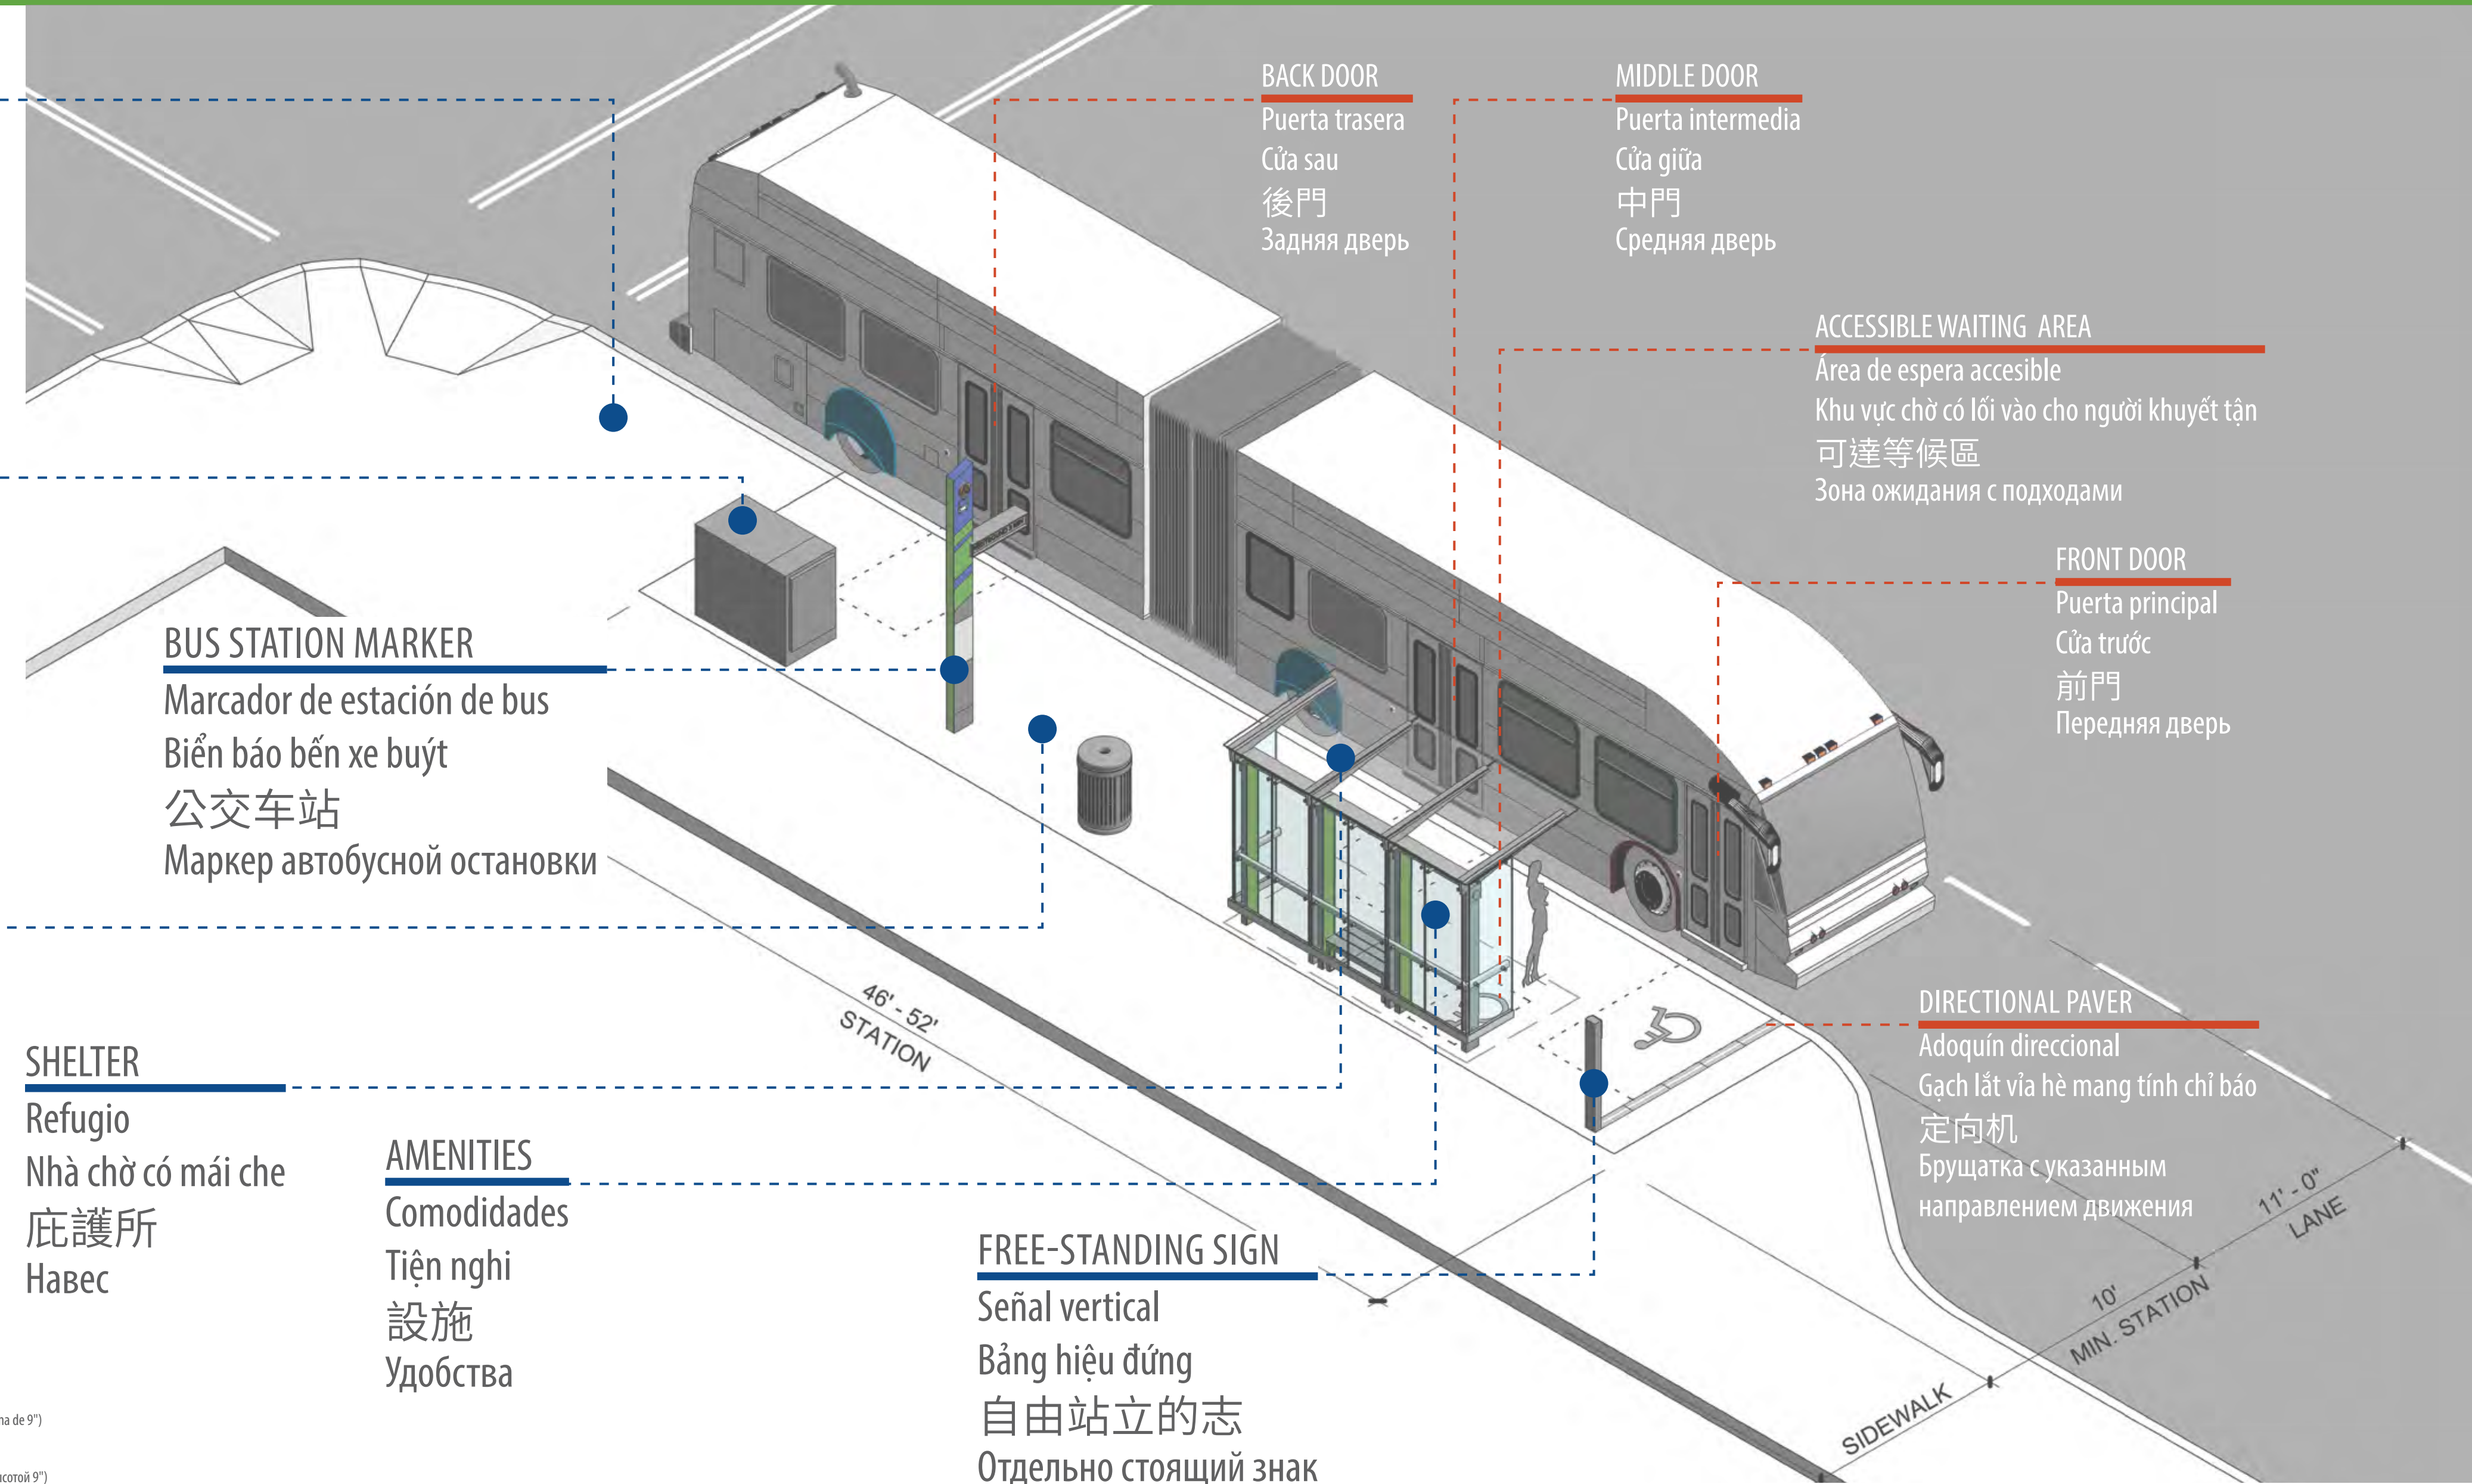

PLAN

Plan
Quy hoạch
計劃
План

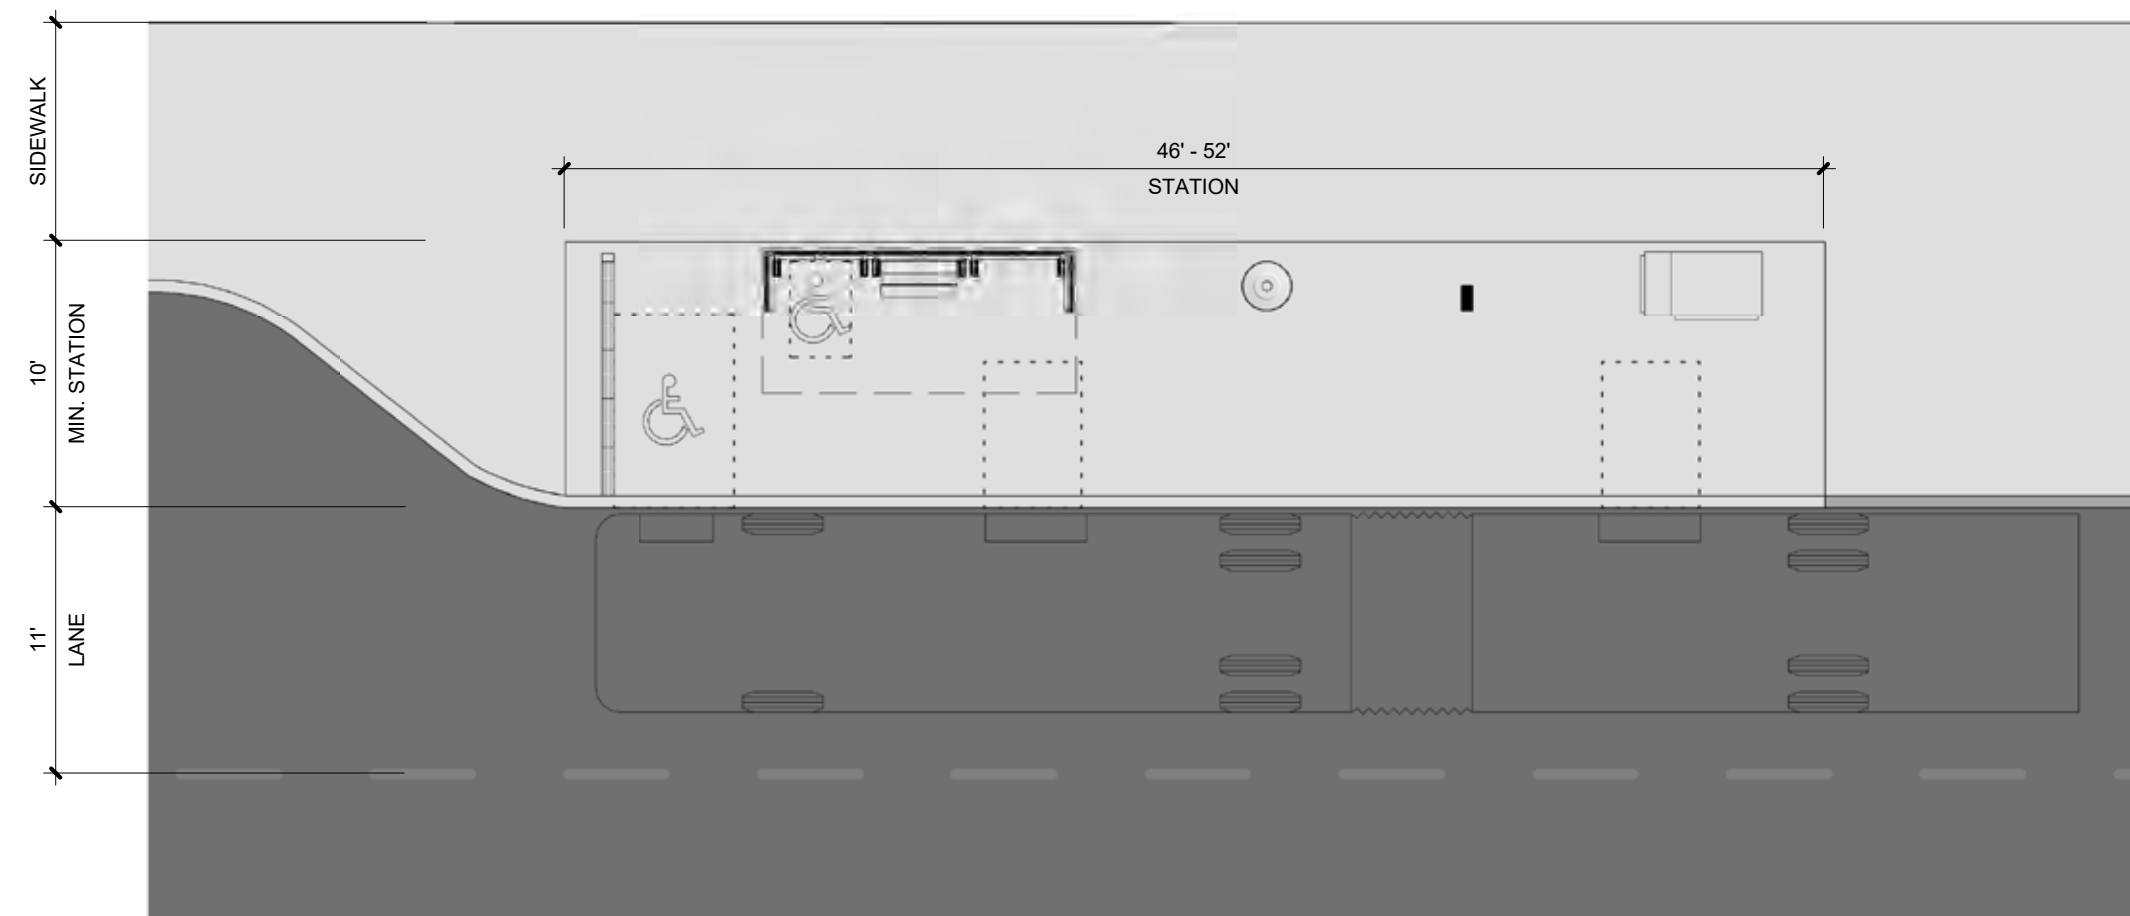

PERSPECTIVE

Perspectiva
Phối cảnh
遠景
Перспектива

